REGIONE BASILICATA
PROVINCIA DI MATERA
COMUNE DI PISTICCI


STUDIO TECNICO
Arch. Maria Antonietta Roselli
85049 Trecchina (Pz) Via San Marco, 50
tel-fax 0973-826159 cell. 333-6065861
e-mail: studiotecnicoroselli@gmail.com


| Rev. | Descrizione | Redatto | Data | Verificato | Data |
|---|---|---|---|---|---|

UBICAZIONE :
C/da La Canala SNC - loc. Marconia di Pisticci - 75015 Pisticci (MT)

PROGETTO :
- Realizzazione Nuovo Impianto Carburanti per Autotrazione

ELABORATO :
- ○ Inquadramento Terriroriale - Sovrapposizioni
- ● Planimetria Stato di Fatto - Stato di Progetto - Doc. Fotografica
- ○ Planimetria Impianti : Meccanico - Elettrico - Fognario
- ○ Planimetria distanze di Sicurezza e Dispositivi di Prevenzione Incendio
- ○ Piante -Prospetti - Sezioni Locale BAR- PENSILINA- Viste 3D impianto
- ○ Sezioni Longitudinale Terreno stato Attuale - di Progetto
- ○ Relazione Tecnica - Relazione Tecnica VVF

TECNICO:
Arch. Maria Antonietta Roselli

COMMITTENTE:
Alessandro Purgatorio

Tav. 2

Scala: Varie

Data: 20.12.2018

PLANIMETRIA STATO DI FATTO

Scala: 1:400

DOCUMENTAZIONE FOTOGRAFICA
PUNTI DI VISTA STATO ATTUALE

Foto n.1

Foto n.2

Foto n.3

SOVRAPPOSIZIONE PLANIMETRIA DI PROGETTO
CON STRALCIO CATASTALE

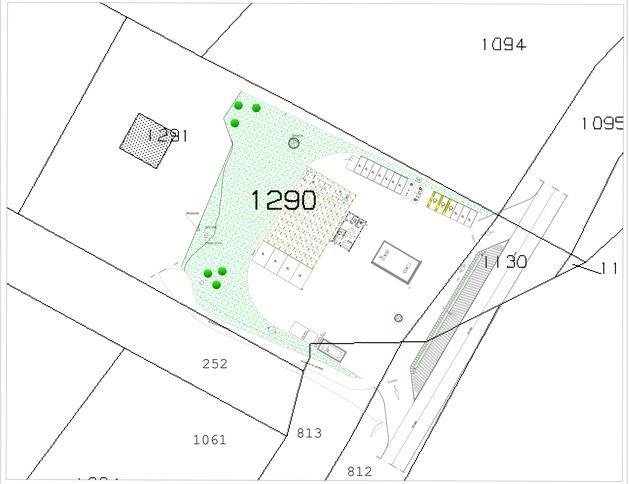


Scala: 1:800

PLANIMETRIA STATO DI PROGETTO

Scala: 1:400