



REGIONE BASILICATA
PROVINCIA DI MATERA
COMUNE DI PISTICCI



STUDIO TECNICO
Arch. Maria Antonietta Roselli
85049 Trecchina (Pz) Via San Marco, 50
tel-fax 0973-826159 cell. 333-6065861
e-mail: studiotecnicoroselli@gmail.com

Rev.	Descrizione	Redatto	Data	Verificato	Data


UBICAZIONE: C/da La Canala SNC - loc. Marconia di Pisticci - 75015 Pisticci (MT)

PROGETTO: - Realizzazione Nuovo Impianto Carburanti per Autotrazione

- ELABORATO:
- Inquadramento Territoriale - Sovrapposizioni
 - Planimetria Stato di Fatto - Stato di Progetto - Doc. Fotografica
 - Planimetria Impianti: Meccanico - Elettrico - Fognario
 - Planimetria distanze di Sicurezza e Dispositivi di Prevenzione Incendio
 - Piante - Prospetti - Sezioni Locale BAR-PENSILINA- Viste 3D impianto
 - Sezioni Longitudinali Terreno stato Attuale - di Progetto
 - Relazione Tecnica - Relazione Tecnica VVF

TECNICO: Arch. Maria Antonietta Roselli
COMMITTENTE: Alessandro Purgatorio
Tav. 6
Scala: 1:400
Data: 20.12.2018

PLANIMETRIA PIANO QUOTATO

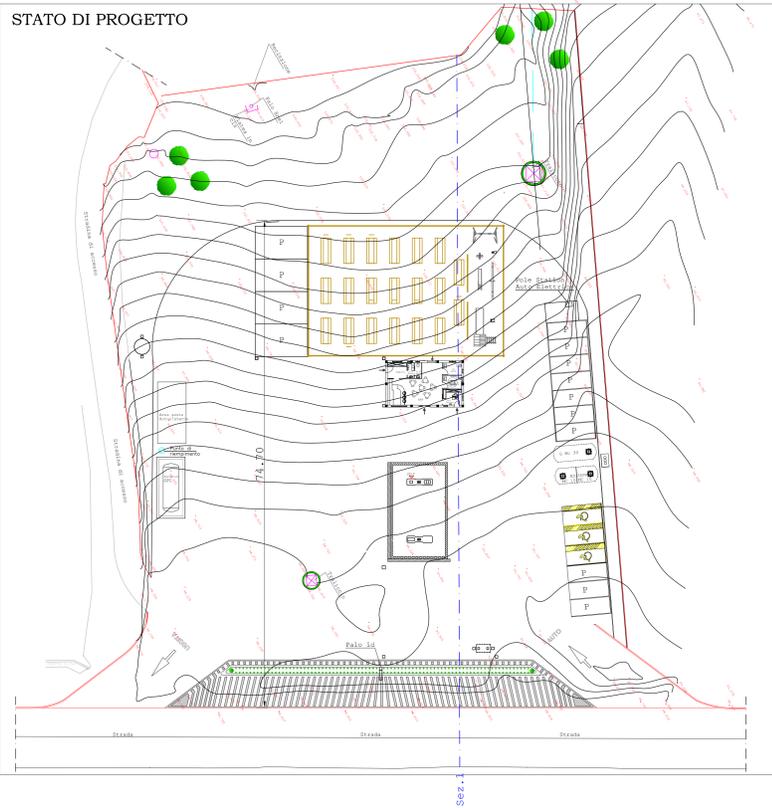

LEGENDA

	Sezione n.1
	Limite Lotto di progetto
	Curve di livello

