

STUDIO TECNICO

Geom. Perito Demaniale Gaetano Perciante

COMUNE DI PISTICCI PROVINCIA di MATERA

INCARICO: Chiusura delle operazioni di accertamento, verifica, sistemazione demaniale, riconfinazioni e stima delle terre civiche del Comune di Pisticci

OGGETTO: INDIVIDUAZIONE DELLE OPERE PUBBLICHE REALIZZATE SUI DEMANI CIVICI

ELABORATO GRAFICO

- Planimetria Catastale del foglio 33 con l'indicazione delle opere pubbliche


ALLEGATO

10/B

IL PERITO DEMANIALE

SCALA

1:4000

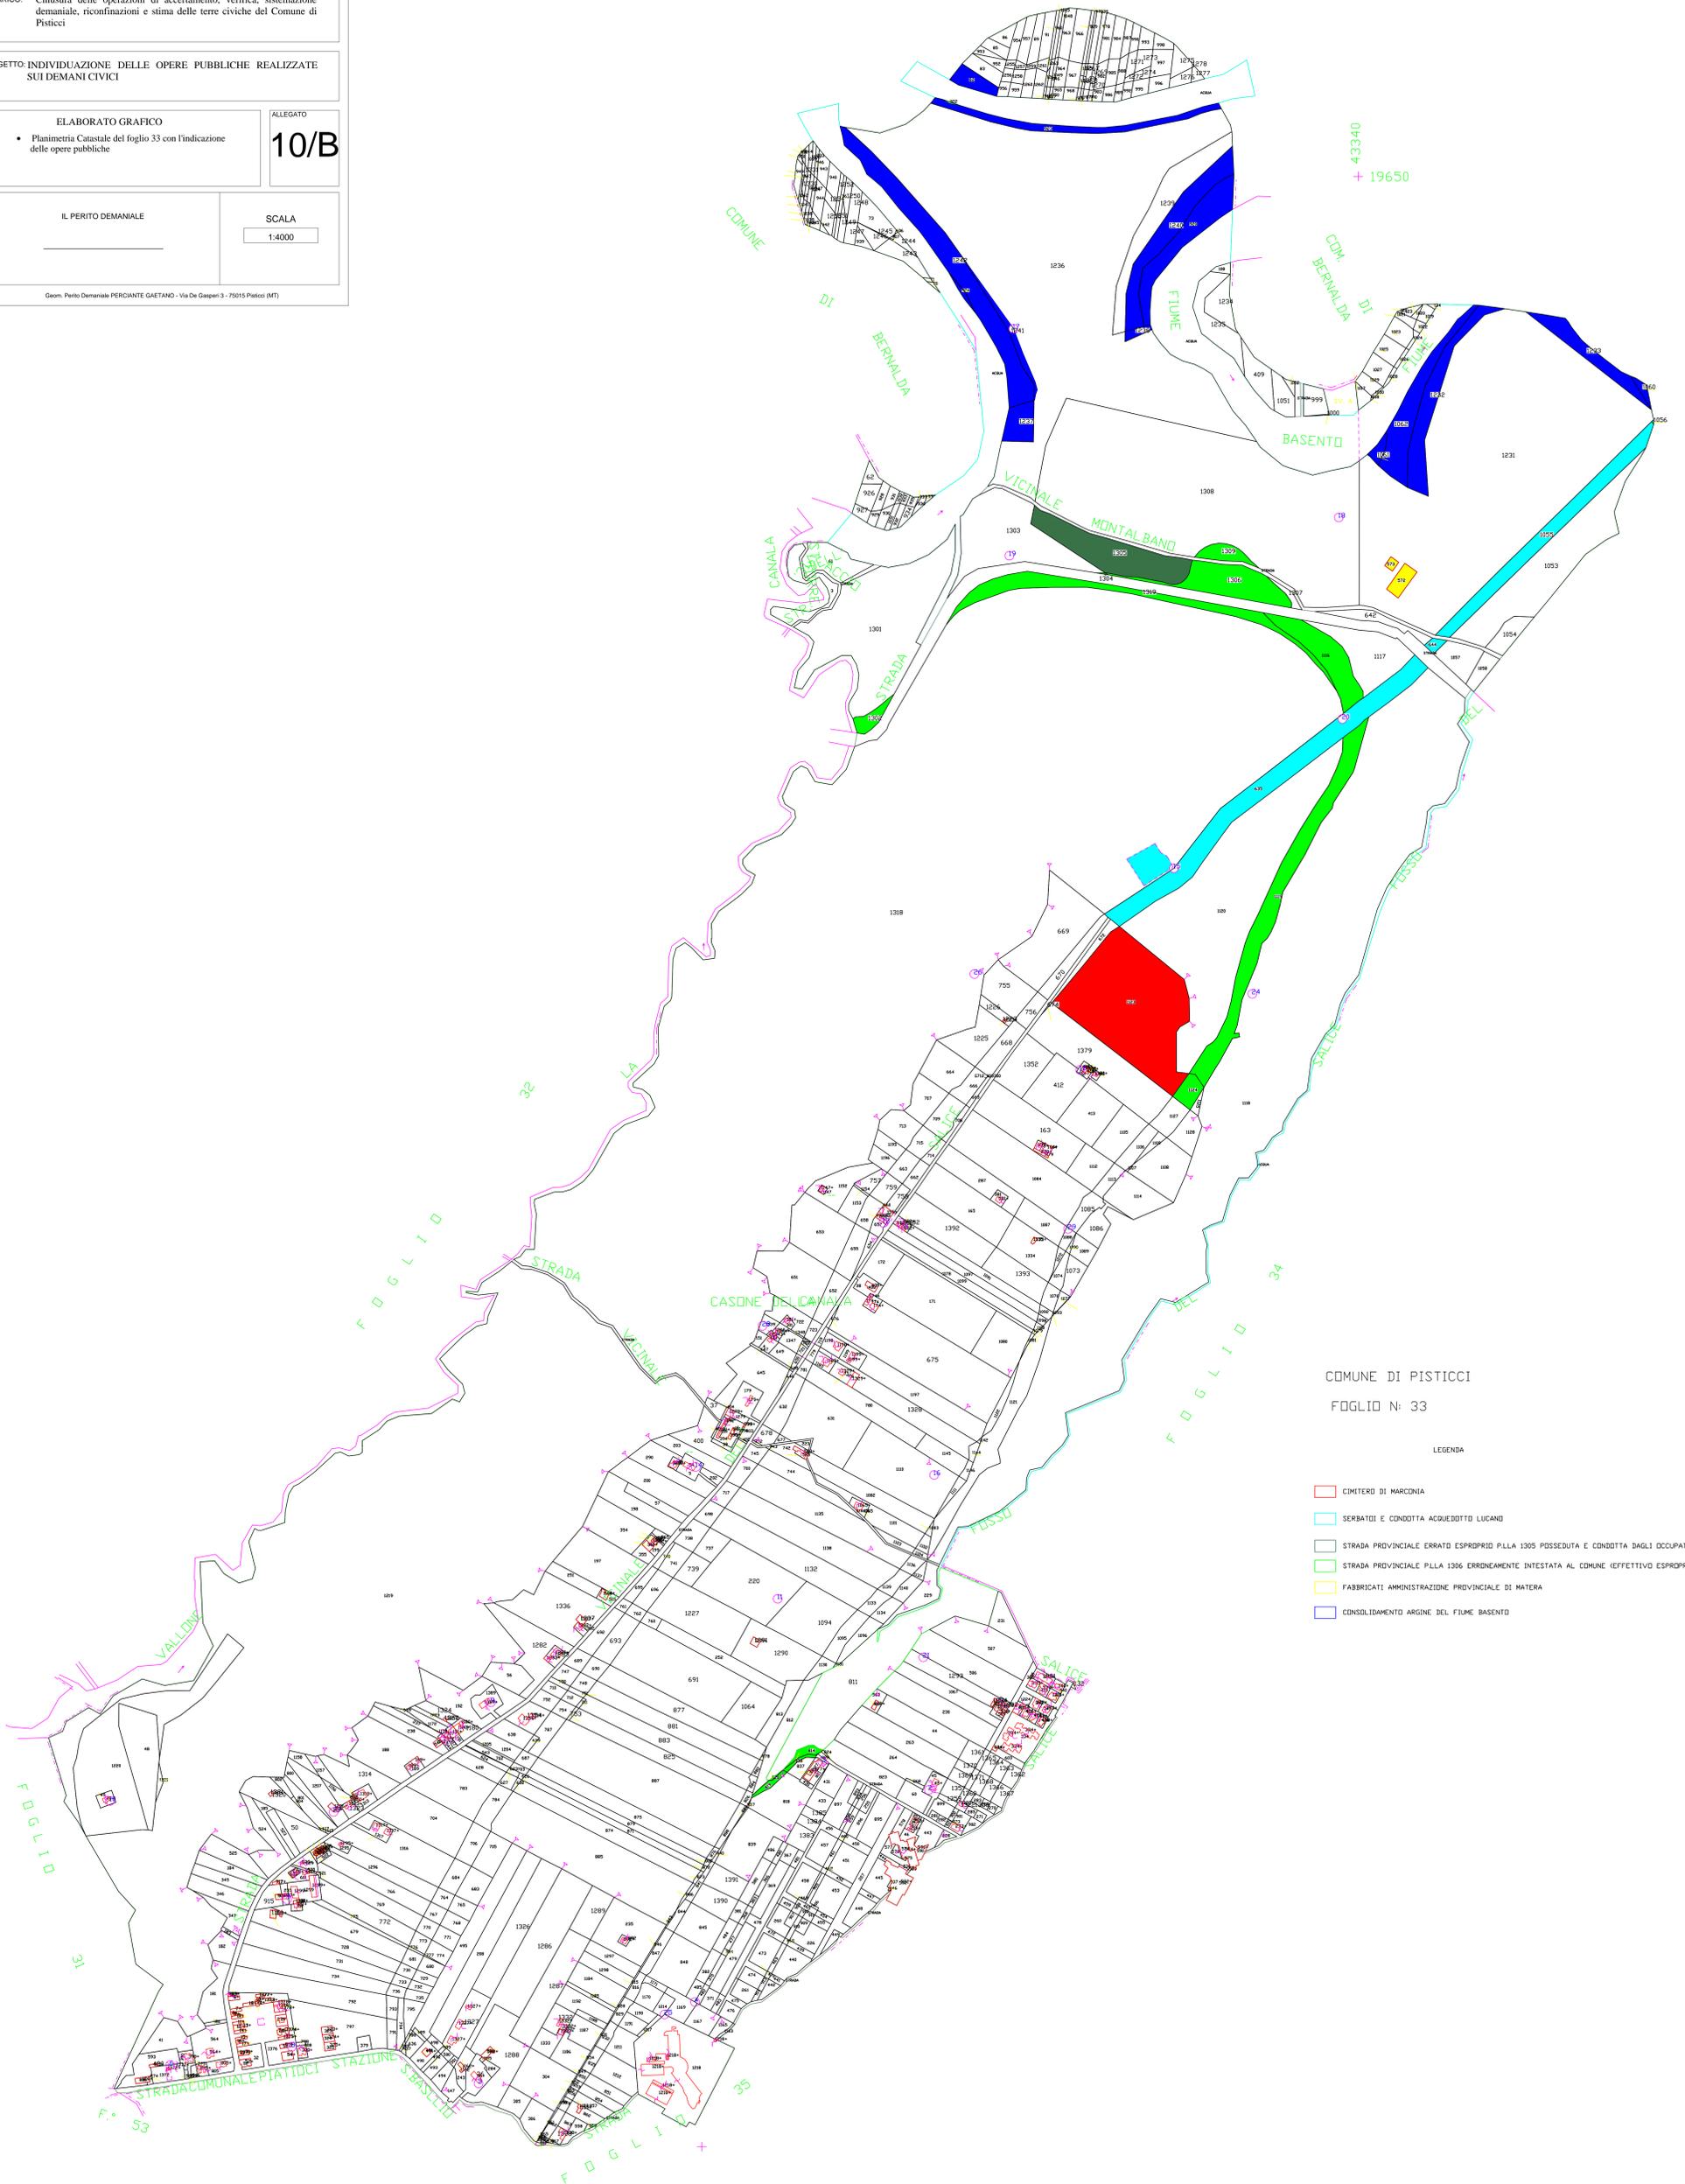

COMUNE DI PISTICCI
FOGLIO N: 33

LEGGENDA

- CIMITERO DI MARCONIA
- SERBATOI E CONDOTTA ACQUEDOTTO LUCANO
- STRADA PROVINCIALE ERRATO ESPROPRIO P.LLA 1305 POSSEDATA E CONDOTTA DAGLI OCCUPATORI
- STRADA PROVINCIALE P.LLA 1306 ERRONEAMENTE INTESATA AL COMUNE (EFFETTIVO ESPROPRIO)
- FABBRICATI AMMINISTRAZIONE PROVINCIALE DI MATERA
- CONSOLIDAMENTO ARGINE DEL FIUME BASENTO