REGIONE BASILICATA
PROVINCIA DI MATERA
COMUNE DI PISTICCI

STUDIO TECNICO
Arch. Maria Antonietta Roselli
85049 Trecchina (Pz) Via San Marco, 50
tel-fax 0973-826159 cell. 333-6065861
e-mail: studiotecnicorroselli@gmail.com

Rev.	Descrizione	Redatto	Data	Verificato	Data

UBICAZIONE :

C/da La Canala SNC - loc. Marconia di Pisticci - 75015 Pisticci (MT)

PROGETTO :

- Realizzazione Nuovo Impianto Carburanti per Autotrazione

ELABORATO :

- ○ Inquadramento Terriroriale - Sovrapposizioni
- ○ Planimetria Stato di Fatto - Stato di Progetto - Doc. Fotografica
- ● Planimetria Impianti : Meccanico - Elettrico - Fognario
- ○ Planimetria distanze di Sicurezza e Dispositivi di Prevenzione incendio
- ○ Piante -Prospetti - Sezioni Locale BAR- PENSILINA- Viste 3D impianto
- ○ Sezioni Longitudinale Terreno stato Attuale - di Progetto
- ○ Relazione Tecnica - Relazione Tecnica VVF

TECNICO:
Arch. Maria Antonietta Roselli

COMMITTENTE:
Alessandro Purgatorio

Tav. 3

Scala: 1:400

Data: 20.12.2018

PLANIMETRIA STATO DI PROGETTO
IMPIANTO MECCANICO

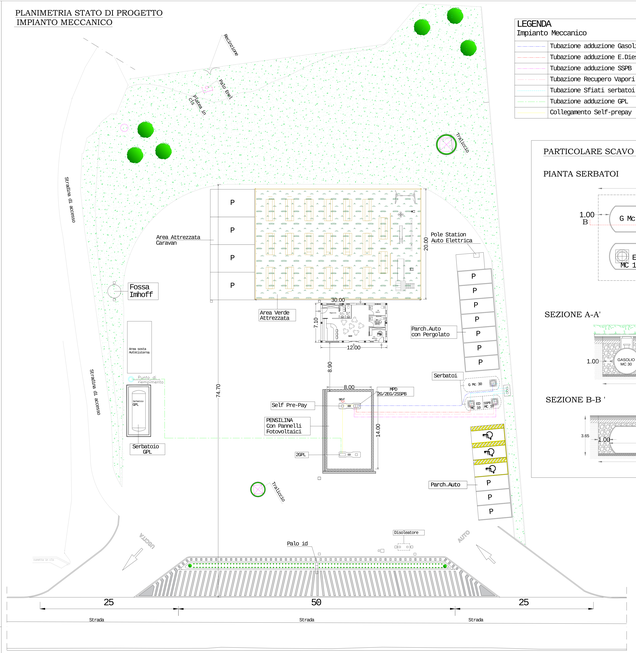

LEGENDA
Impianto Meccanico

Tubazione adduzione Gasolio	ø63	ø75	doppia parete
Tubazione adduzione E.Diesel	ø63	ø75	doppia parete
Tubazione adduzione SSPR	ø63	ø75	doppia parete
Tubazione Recupero Vapori	ø63	Monoparete	
Tubazione Sfiati serbatoi interrati	ø63	monoparete	
Tubazione adduzione GPL			
Collegamento Self-prepay			

PARTICOLARE SCAVO SERBATOI

PIANTA SERBATOI

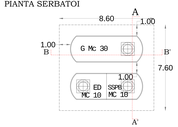

SEZIONE A-A'

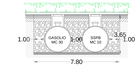

SEZIONE B-B'

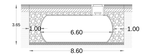

Scala 1:200

PLANIMETRIA STATO DI PROGETTO
IMPIANTO ELETTRICO

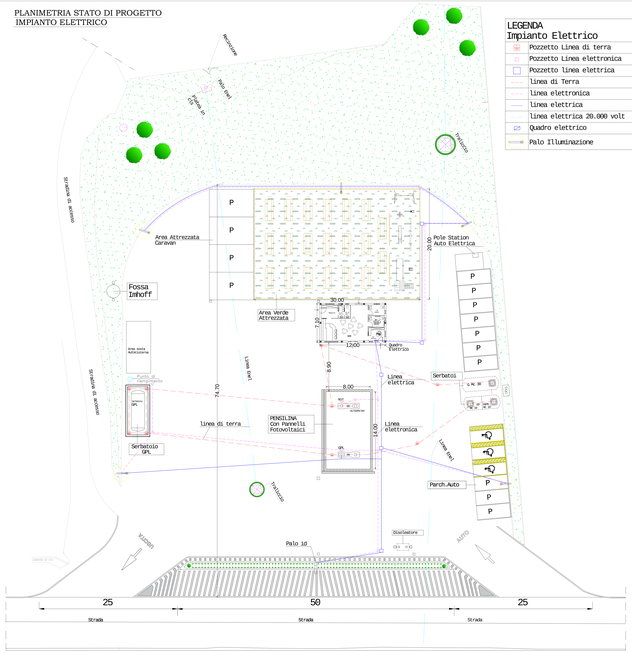

LEGENDA
Impianto Elettrico

- Pozzetto Linea di terra
- Pozzetto Linea elettronica
- Pozzetto linea elettrica
- linea di Terra
- linea elettronica
- linea elettrica
- linea elettrica 20.000 volt
- Quadro elettrico
- Palo Illuminazione

PLANIMETRIA STATO DI PROGETTO
IMPIANTO FOGNARIO

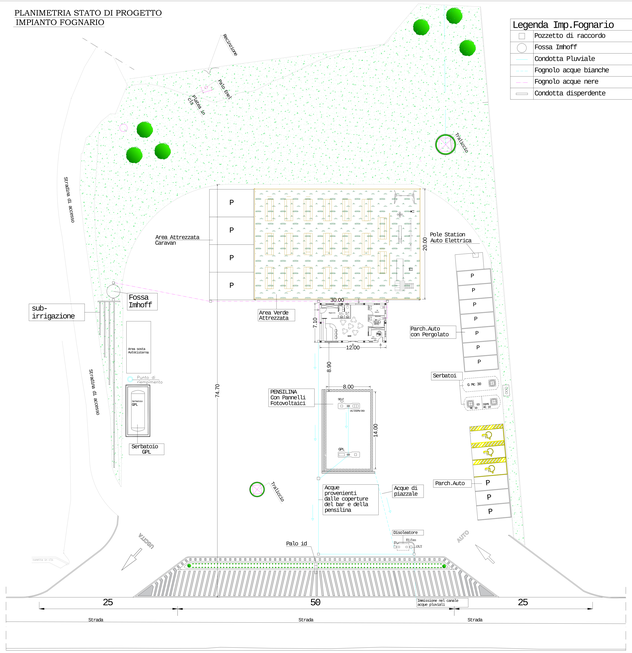

Legenda Imp.Fognario

- Pozzetto di raccordo
- Fossa Imhoff
- Condotta Pluviale
- Fognolo acque bianche
- Fognolo acque nere
- Condotta disperdente