REGIONE BASILICATA
PROVINCIA DI MATERA
COMUNE DI PISTICCI

STUDIO TECNICO
Arch. Maria Antonietta Roselli
85049 Trecchina (Pz) Via San Marco, 50
tel-fax 0973-826159 cell. 333-6065861
e-mail: studiotecnicoroselli@gmail.com

Rev.	Descrizione	Redatto	Data	Verificato	Data

UBICAZIONE :

C/da La Canala SNC - loc. Marconia di Pisticci - 75015 Pisticci (MT)

PROGETTO :

- Realizzazione Nuovo Impianto Carburanti per Autotrazione

ELABORATO :
- ○ Inquadramento Territoriale - Sovrapposizioni
- ○ Stralcio PRG- Stralcio nuovo regolamento Urbanistico
- ○ Stralcio Piano Paesistico di Area Vasta del Metapontino - stralcio PAI
- ○ Planimetria Stato di Fatto - Stato di Progetto - Doc. Fotografica
- ○ Planimetria Impianti : Meccanico - Elettrico - Fognario
- ○ Piante -Prospetti - Sezioni Locale BAR- PENSILINA- Viste 3D impianto
- ● Sezioni Longitudinale Terreno stato Attuale - di Progetto
- ○ Relazione Paesaggistica

TECNICO:
Arch. Maria Antonietta Roselli

COMMITTENTE:
Alessandro Purgatorio

Tav. 7

Scala: 1:400

Data: 18.02.2020

PLANIMETRIA PIANO QUOTATO

STATO ATTUALE

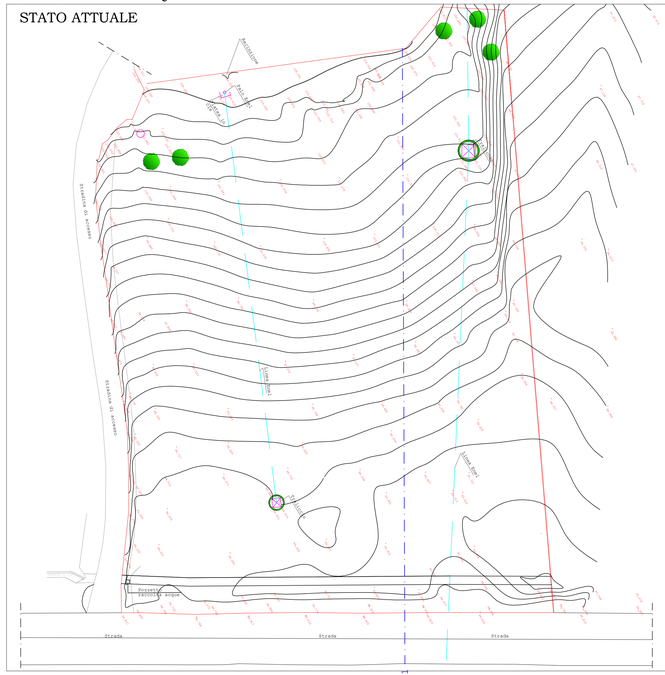

STATO DI PROGETTO

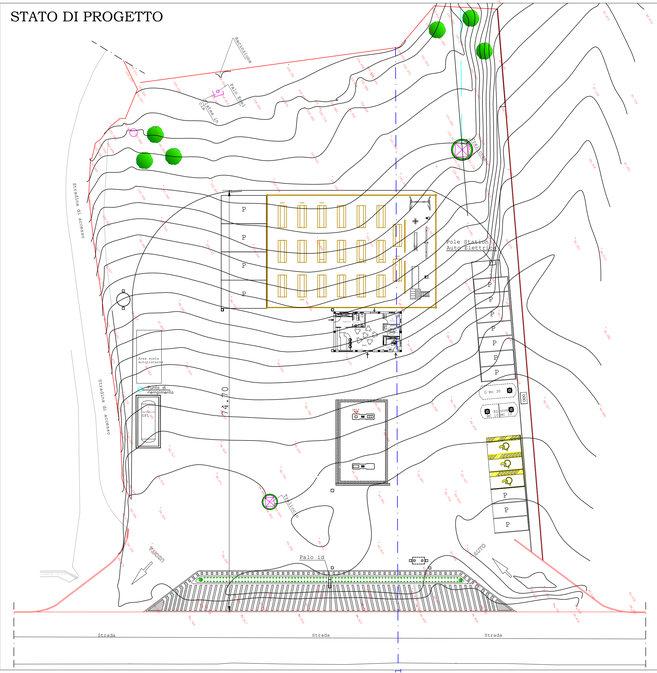
Autostrade
Palo id.
Strada di accesso
Strada di accesso
Sole Stazione Auto Elettriche
Area Ecologica Rifiuti Speciali
Area Ecologica Rifiuti Speciali
Area Ecologica Rifiuti Speciali