


La lettera indica lo stato di conservazione del fabbricato ; il numero i Piani Fuori Terra.

P Pessimo Stato del Fabbricato con 1' Piani F. T.
 M Mediocre
 B Buono
 O Ottimo
 V Vecchio
 MP Mediocre-Pessimo
 I Incompleto
 BU Buono con piano Mansarda o garages
 IS Isolato Senza Marciapiede
 ISV Isolato con area verde circondata da solo marciapiede
 LC Locale Commerciale

- Zona B2
- Zona B1
- Zona C1
- Zona C2
- Zona C3
- Zona C4
- Zona C5
- Zona C6
- Zona VA-VS
- Zona C167
- Zona B167
- Zona D1
- Zona ACH-AME
- Zona ACP
- Zona SE-SMA-SME
- Zona ASC

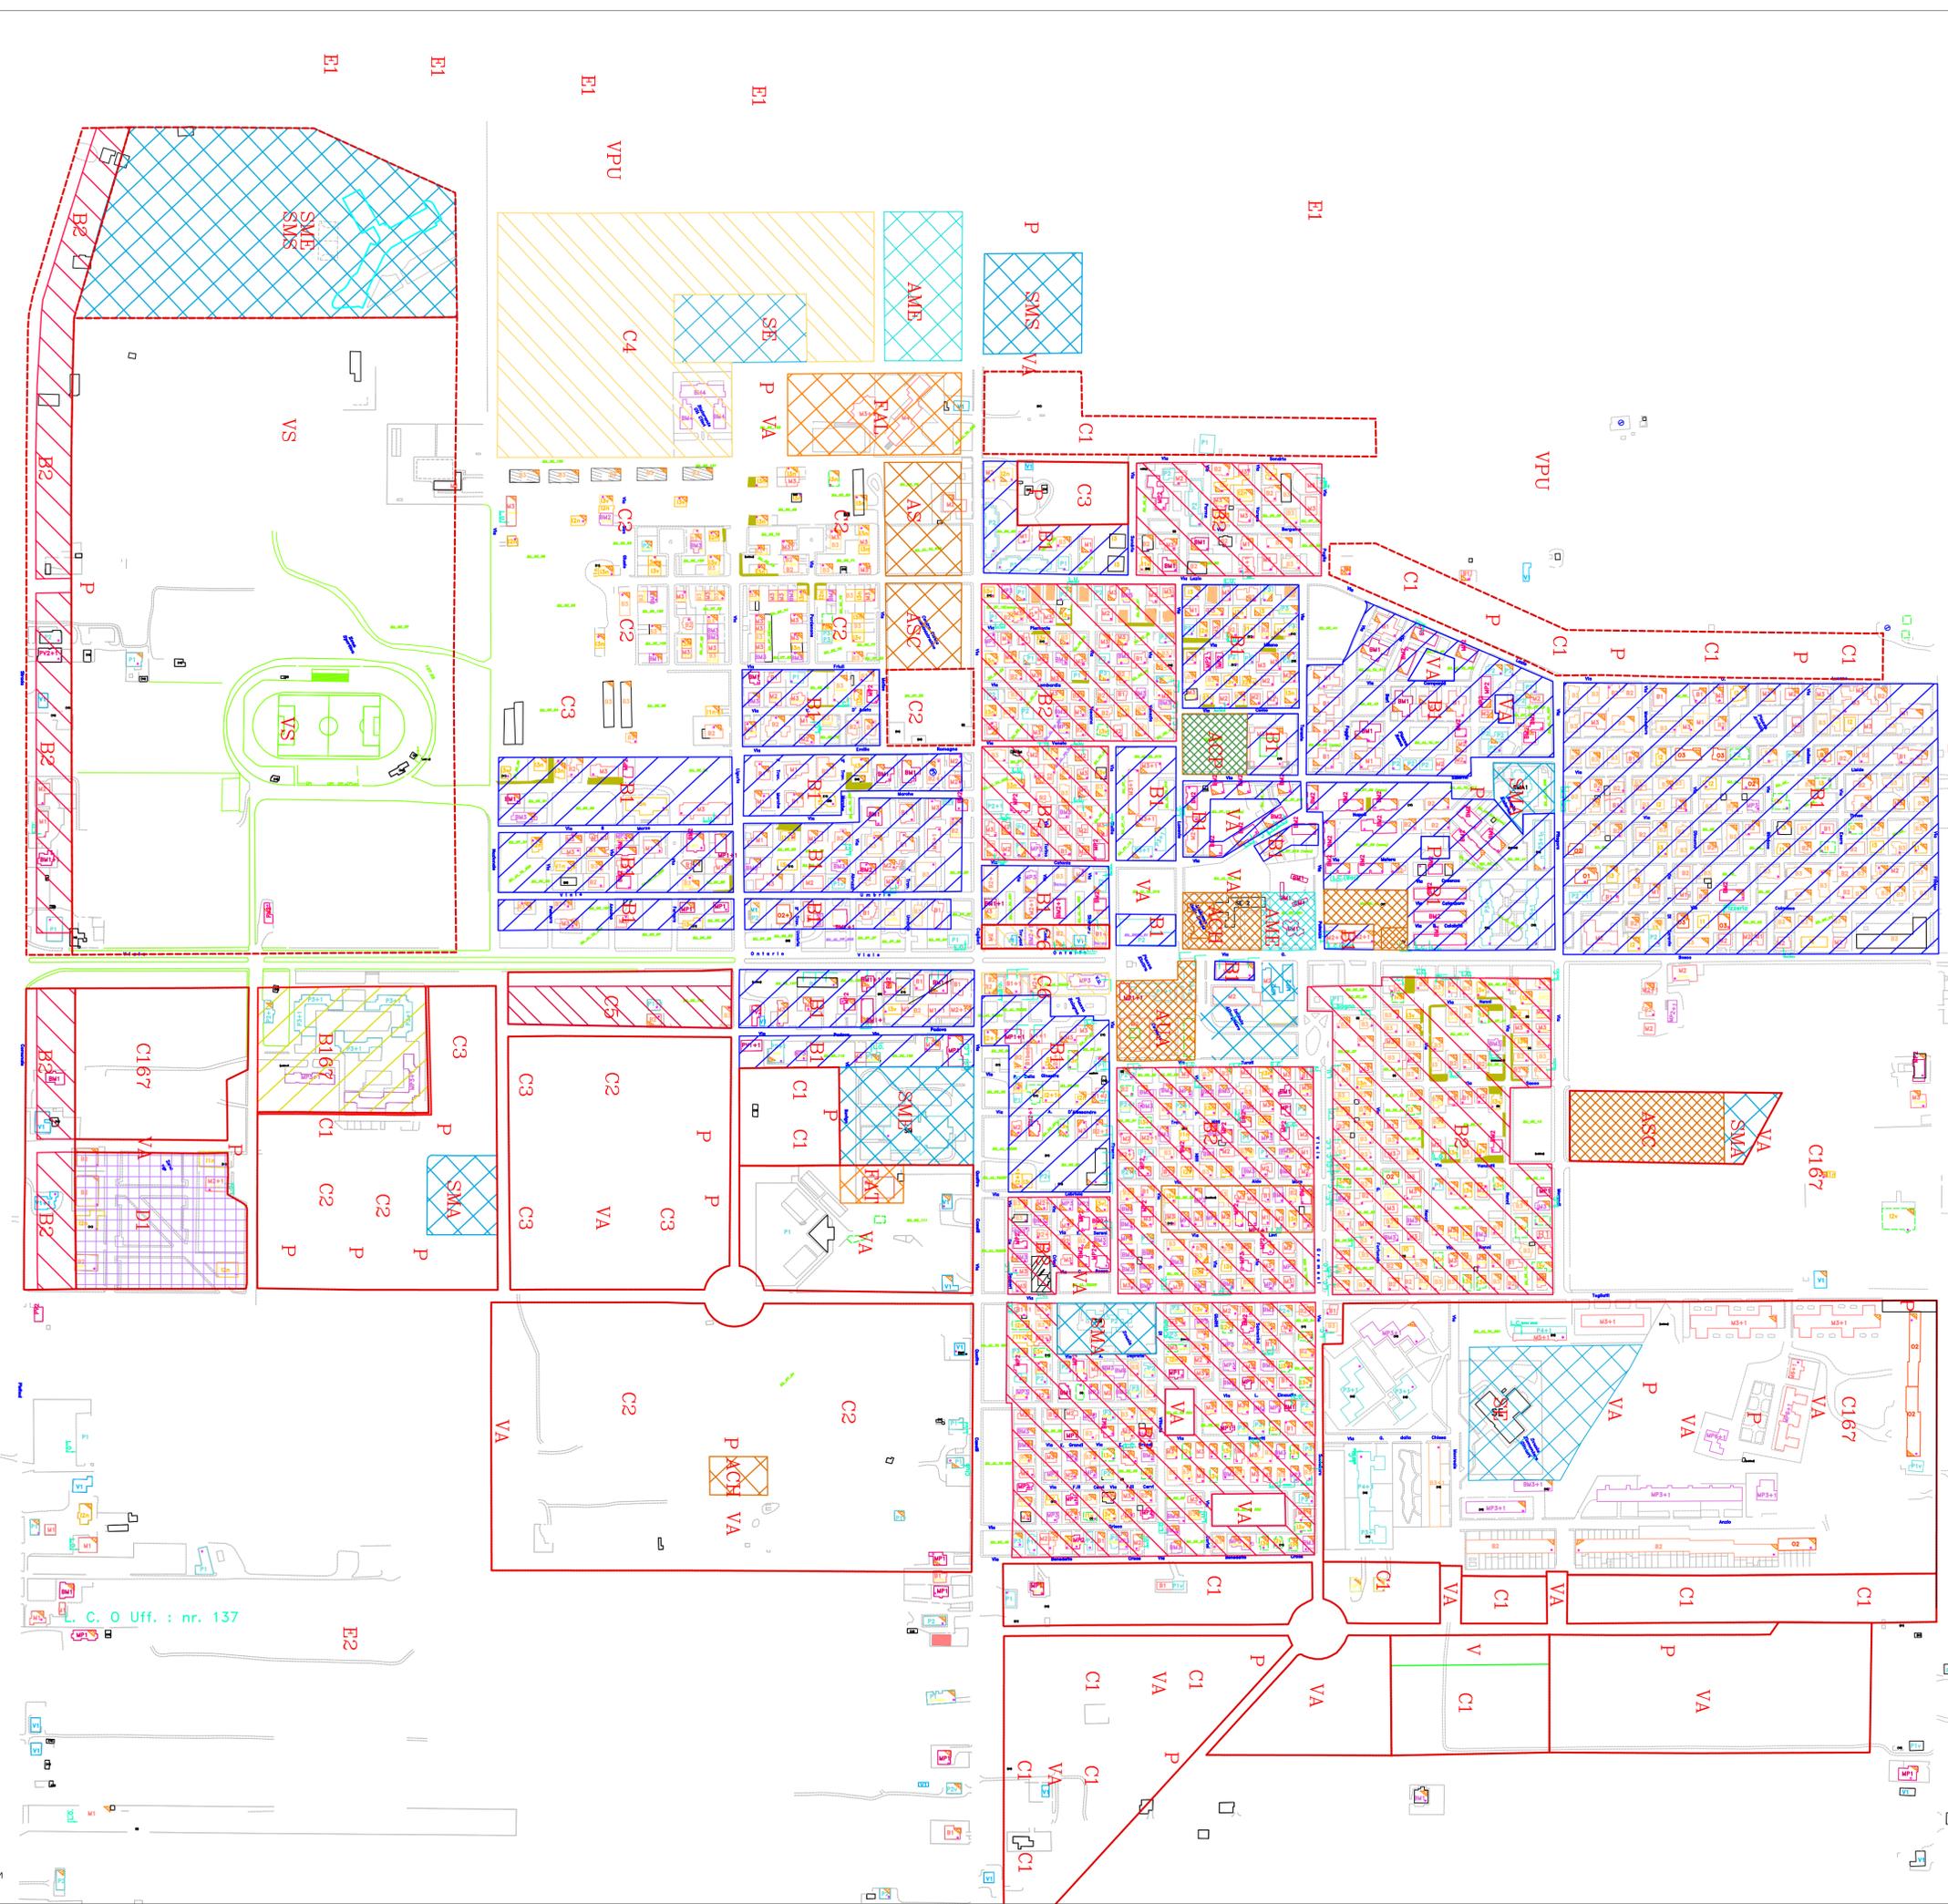

COMUNE di PISTICCI

BILANCIO URBANISTICO
MARCONIA
 RILIEVO EDIFICATO

Consulenti :
 Prof. ing. Elio PIRODDI
 ing. Antonio CAPPUCCITTI
 Prof. ing. Paolo COLAROSSO
 ing. Carlo DI BERARDINO
 Prof. ing. Giuseppe IMBESI
 ing. Michelangelo LEONE
 arch. Bianca PALEOLOGO
 Ing. Ptero SANTAMARIA

Doc. 05
Allegato 1

Revisione : **02** Data : Marzo 2015 Ing. Michelangelo LEONE
Scala 1 : 000

