



COMUNE di PISTICCI

REGOLAMENTO URBANISTICO

MARCONIA

Stato di attuazione della pianificazione generale e attuativa vigente

Tavola
A3

Progettisti:
Prof. Ing. SBA PISTICCI
Ing. Antonio CAPPUCCETTI
Prof. Ing. Paolo COLAPROSCI
Ing. Carlo DI BERNARDINO
Prof. Ing. Giuseppe RIBESI
Ing. Michelenyde LEONE
arch. Bianca PULEGGIO
Ing. Piero SANTAMARIA


Revisione : **02** Data : Marzo 2015 Ing. Michelenyde LEONE
Scala **1 : 4000**

SINTESI DELLE PREVISIONI DEL PRG DEL 1983

- Zona "Bn" di completamento
- Zona "Cn" di espansione
- Aree destinate all'Edilizia Economica e Popolare
- Zona "D" destinata agli insediamenti produttivi ed artigianali
- Aree per ricreazione
- SMA: Scuole materne, asili nido; SE: Scuole elementari; SME: Scuole medie; SMS: Scuole medie superiori
- Aree per attrezzature e servizi collettivi
- AUA: Servizi amministrativi; AME: Servizi commerciali; ACH: Chiesa; ACP: Carabinieri - PS; APA: Palestra
- Aree per attrezzature e servizi di interesse generale
- FAP: Autoparco; FM: Mattatoio; FAL: Attrezzature alberghiere; FST: Attrezzature sportive
- Verde pubblico
- VS: Impianti sportivi; VA: Verde pubblico attrezzato; VPU: Piano urbano
- Aree per parcheggi pubblici
- Zona agricola di salvaguardia litogeologica e ambientale
- Zona sottoposta a formazione obbligatoria di Piano attuativo

PRINCIPALI INFRASTRUTTURE E ATTREZZATURE ESISTENTI

- Viabilità extraurbana principale
- Viabilità extraurbana secondaria
- Ferrovie
- Attrezzature per servizi collettivi
- Attrezzature per servizi di interesse generale
- Attrezzature per ricreazione

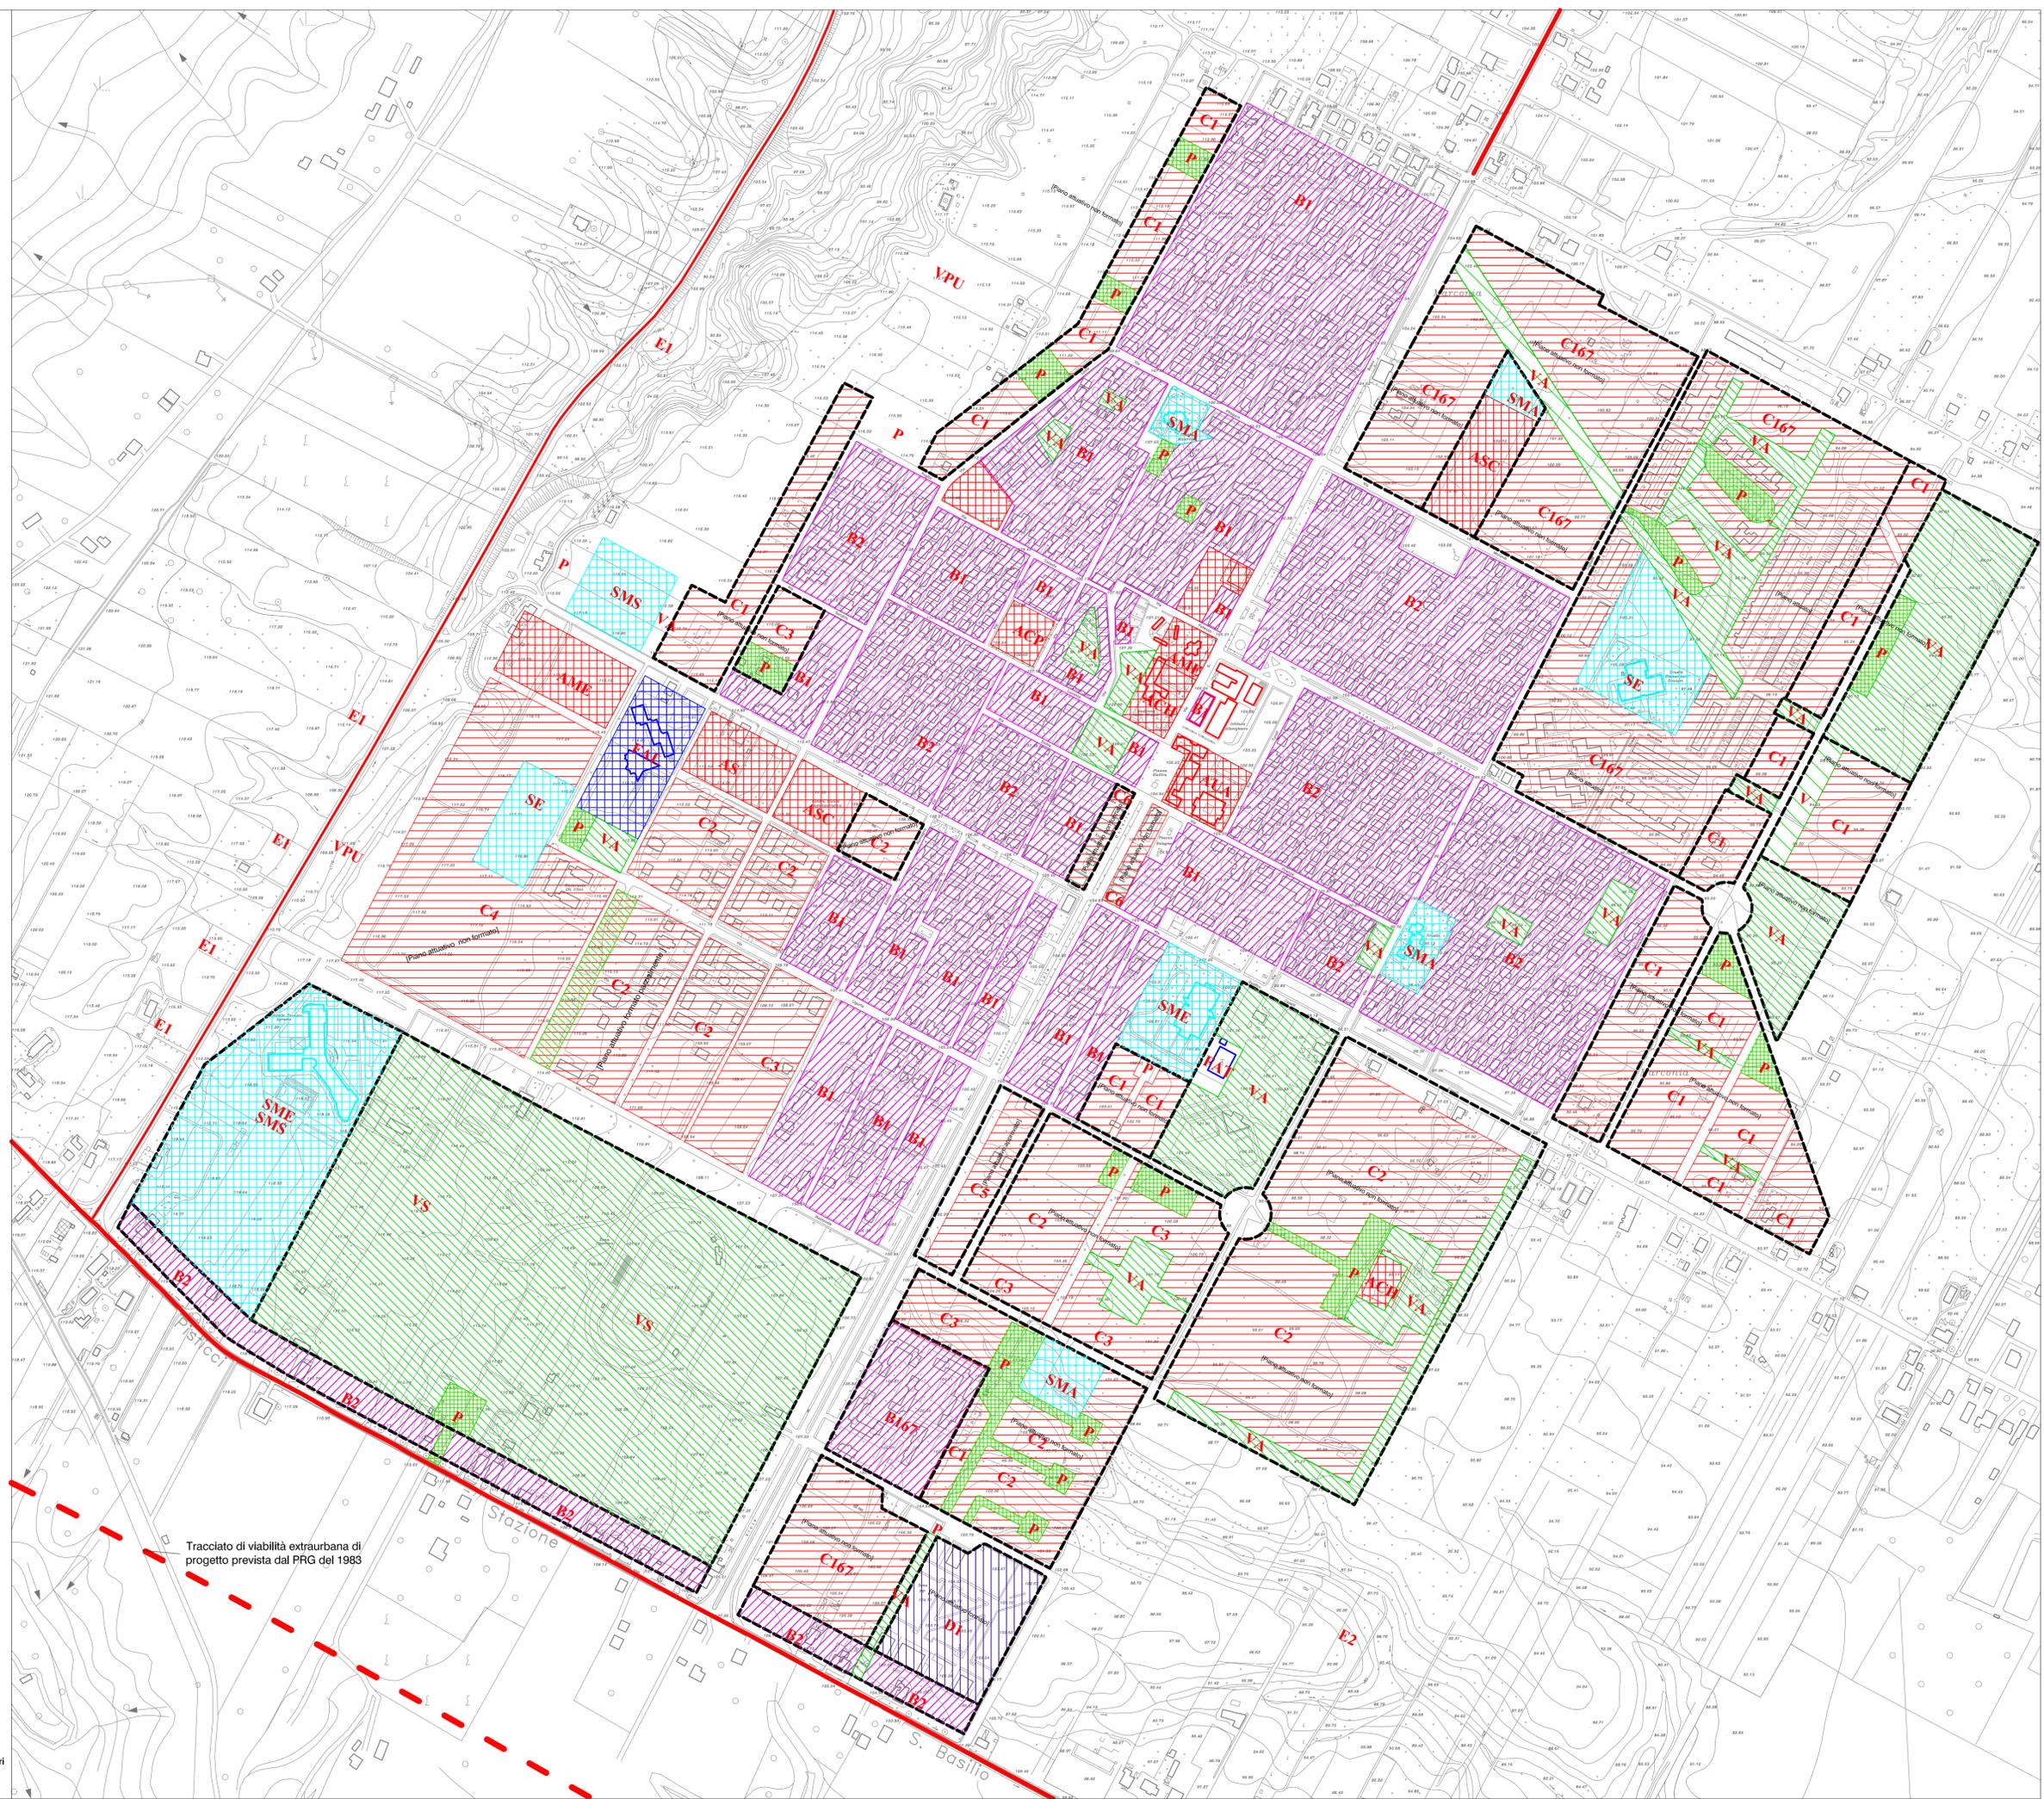

Tracciato di viabilità extraurbana di progetto prevista dal PRG del 1983

0 50 100 200 metri