



COMUNE di PISTICCI

### REGOLAMENTO URBANISTICO

#### TINCHI

Stato di attuazione della pianificazione generale e attuativa vigente

Tavola  
**A4**

Progettisti:  
Prof. Ing. BILLORE  
Ing. Antonio CAPRICCI  
Prof. Ing. Paolo COCCOCCI  
Ing. Carlo DI BERNARDINO  
Prof. Ing. Giuseppe MESSI  
Ing. Michelangelo LEONE  
Prof. Bruno PASQUALE  
Ing. Paolo SANTAMARIA

Revisione: **02** Data: Marzo 2015 Ing. Michelangelo LEONE

Scala **1 : 4000**


Pedimetro dell'Ambito Urbano (Art. 16 L.R. n. 23/1999)

#### SINTESI DELLE PREVISIONI DEL PRG DEL 1983

- Zona "D" di completamento
- Zona "C" di espansione urbana
- Zona "D" destinata agli insediamenti produttivi ed assimilati
- Area per finizione
- SMA: Scuole materne, asili nido; SE: Scuole elementari; SME: Scuole medie; SMS: Scuole medie superiori
- Area per attrezzature e servizi collettivi
- AUA: Servizi amministrativi; AME: Servizi commerciali; ACH: Chiesa
- Area per attrezzature e servizi di interesse generale
- FM: Mantato; FVF: Vigili del Fuoco; FSS: Scuole speciali; FH: Ospedali; PCA: Carceri
- Verde pubblico
- VS: Impianti sportivi; VA: Verde pubblico attrezzato; VPU: Parco urbano
- Area per parcheggi pubblici
- E1: Zona agricola di salvaguardia idrogeologica e ambientale
- E2: Zona agricola
- Zona sottoposta a formazione obbligazione di Piano attuativo

#### PRINCIPALI INFRASTRUTTURE E ATTREZZATURE ESISTENTI

- Viabilità di PRG
- Viabilità extraurbana principale
- Viabilità extraurbana secondaria
- Ferrovia
- Attrezzature per servizi collettivi
- Attrezzature per servizi di interesse generale
- Attrezzature per finizione

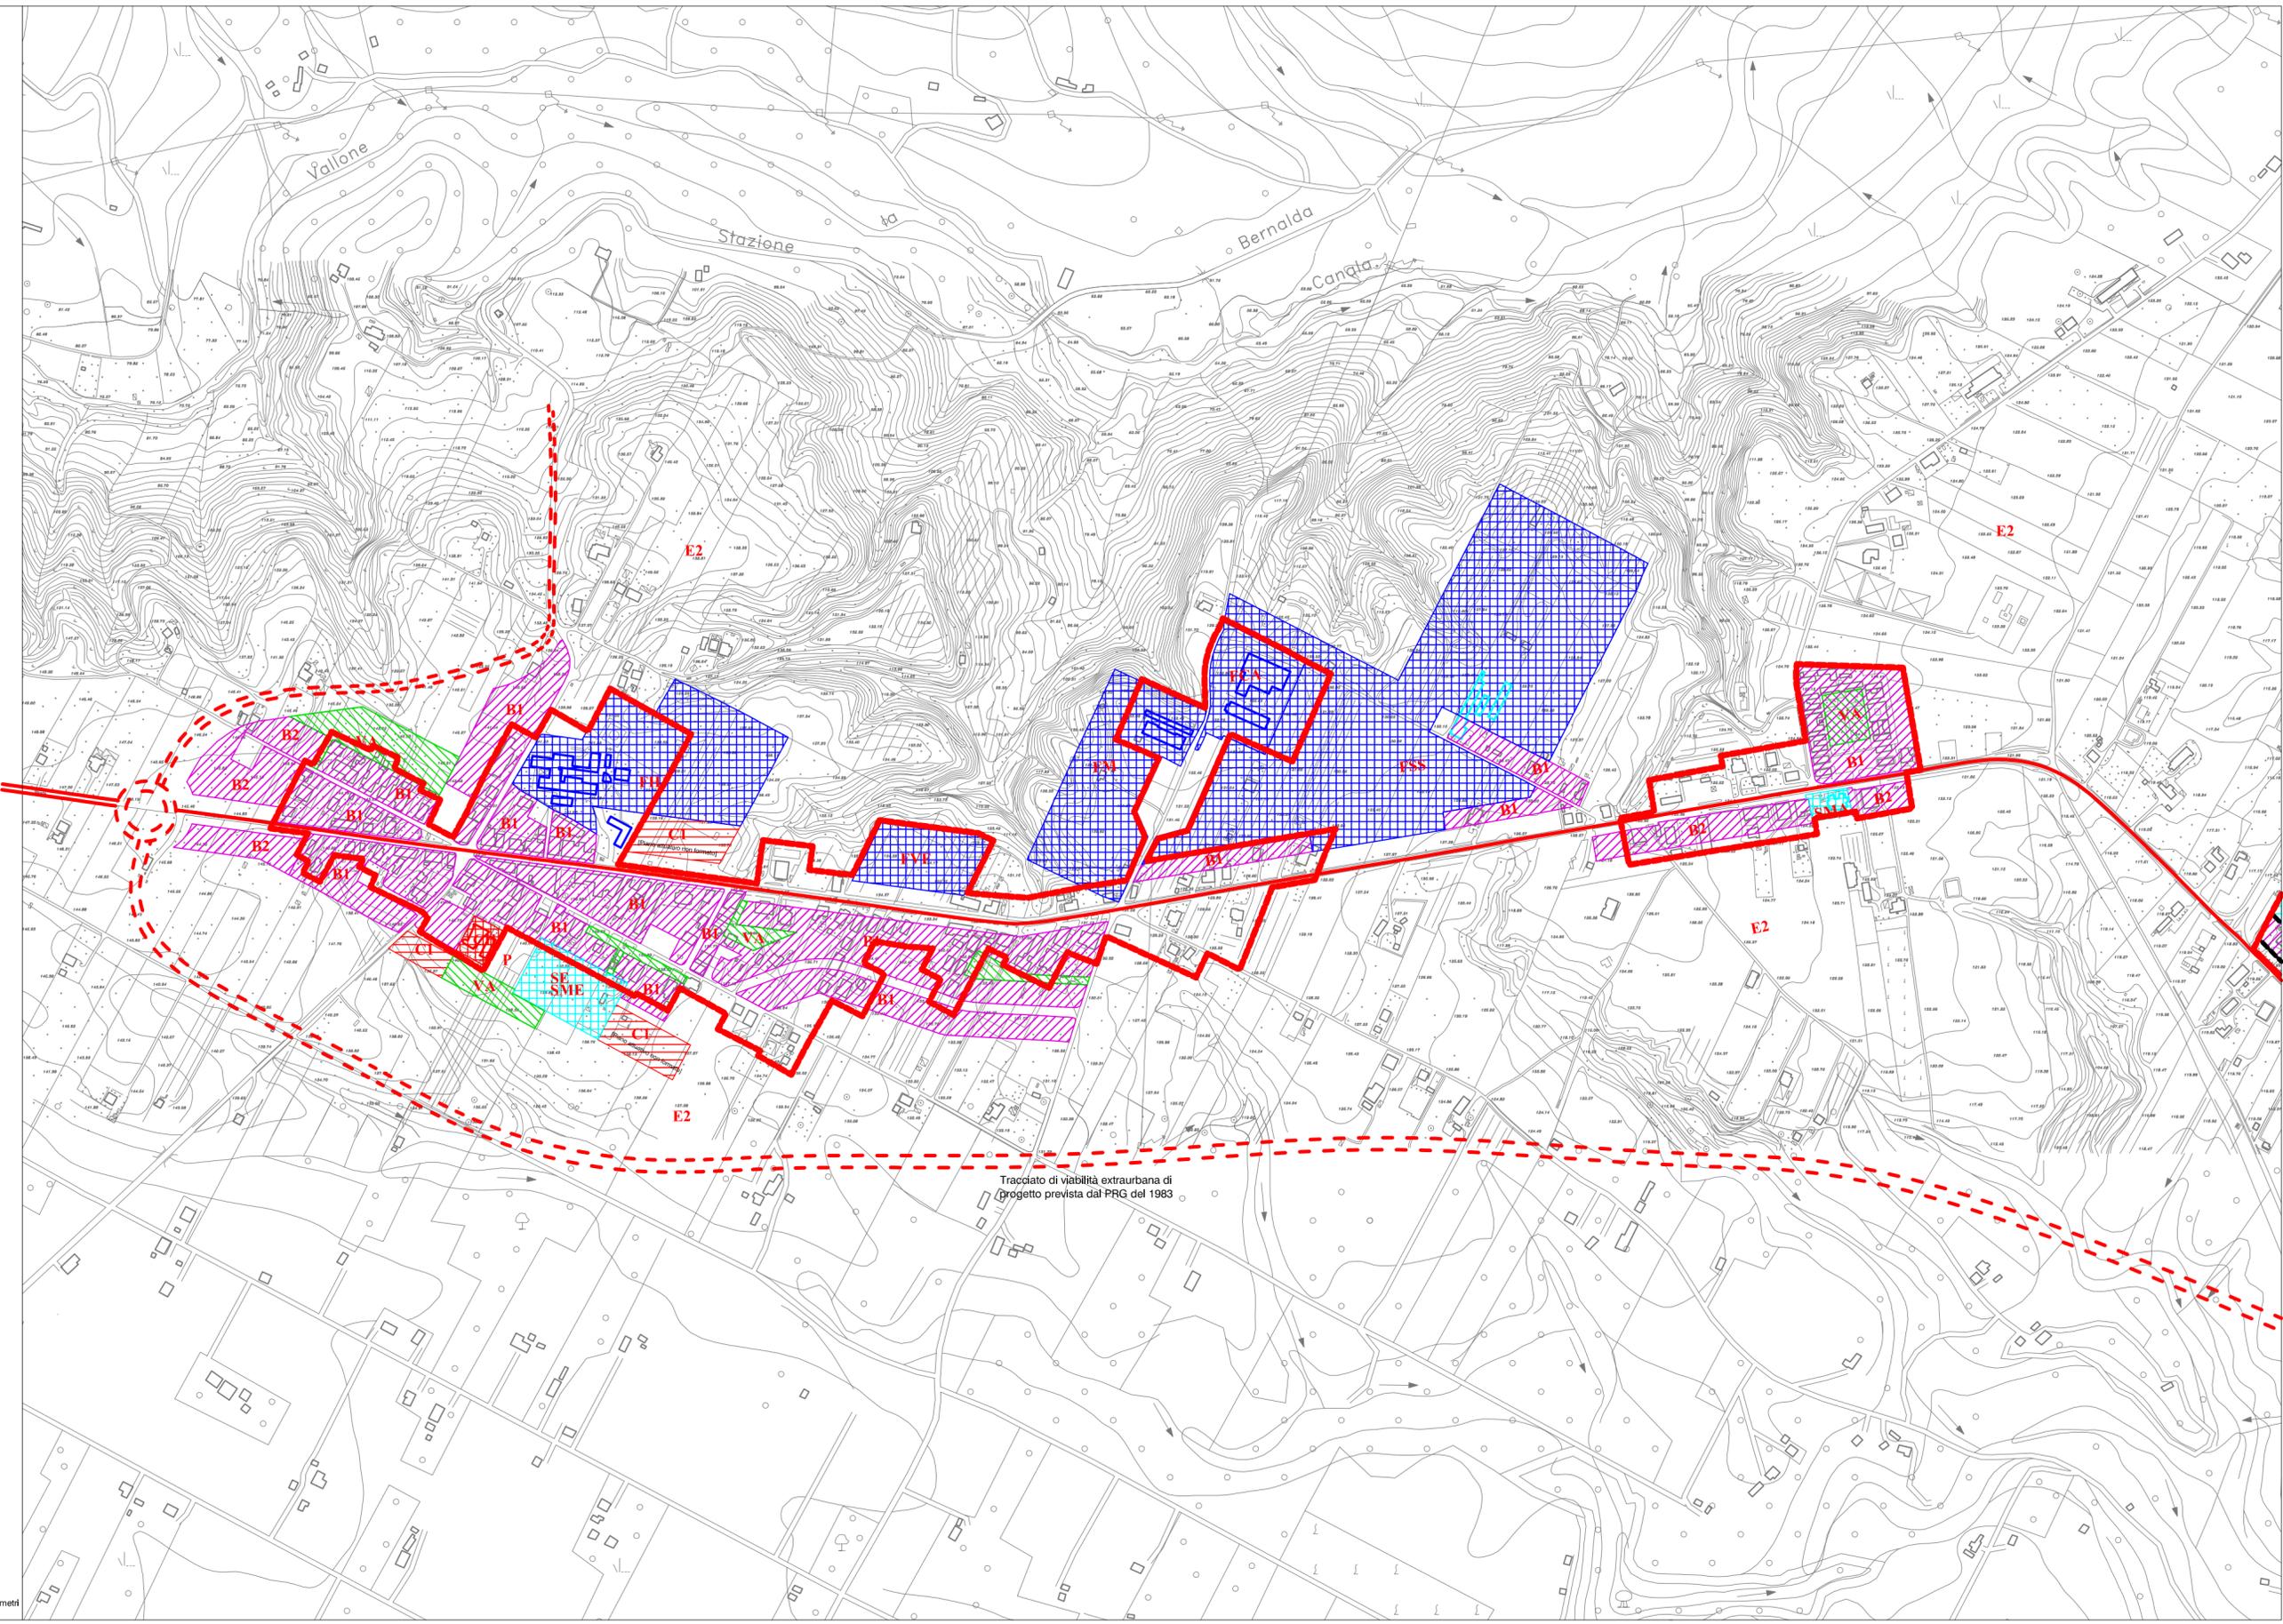

Tracciato di viabilità extraurbana di progetto prevista dal PRG del 1983

