

REGIONE BASILICATA
PROVINCIA DI MATERA
COMUNE DI PISTICCI



STUDIO TECNICO
Arch. Maria Antonietta Roselli
85049 Trecchina (Pz) Via San Marco, 50
tel-fax 0973-826159 cell. 333-6065861
e-mail: studiotecnicoroselli@gmail.com

Rev.	Descrizione	Redatto	Data	Verificato	Data
------	-------------	---------	------	------------	------

UBICAZIONE :

C/da La Canala SNC - loc. Marconia di Pisticci - 75015 Pisticci (MT)

PROGETTO :

- Realizzazione Nuovo Impianto Carburanti per Autotrazione

ELABORATO :

- Planimetria Stato Attuale - di Progetto Ciclo delle acque
- Sezione Terreno Longitudinale e Latitudinale area R2 - Particolari pacchetto Asfalto
- Relazione Richiesta di Parere Compatibilità Ambientale
- Relazione Valutazione Ambientale Strategica

TECNICO:

Arch. Maria Antonietta Roselli



COMMITTENTE:


Alessandro Purgatorio




Tav. 1A

Scala:1:500


Data: 20.06.2019

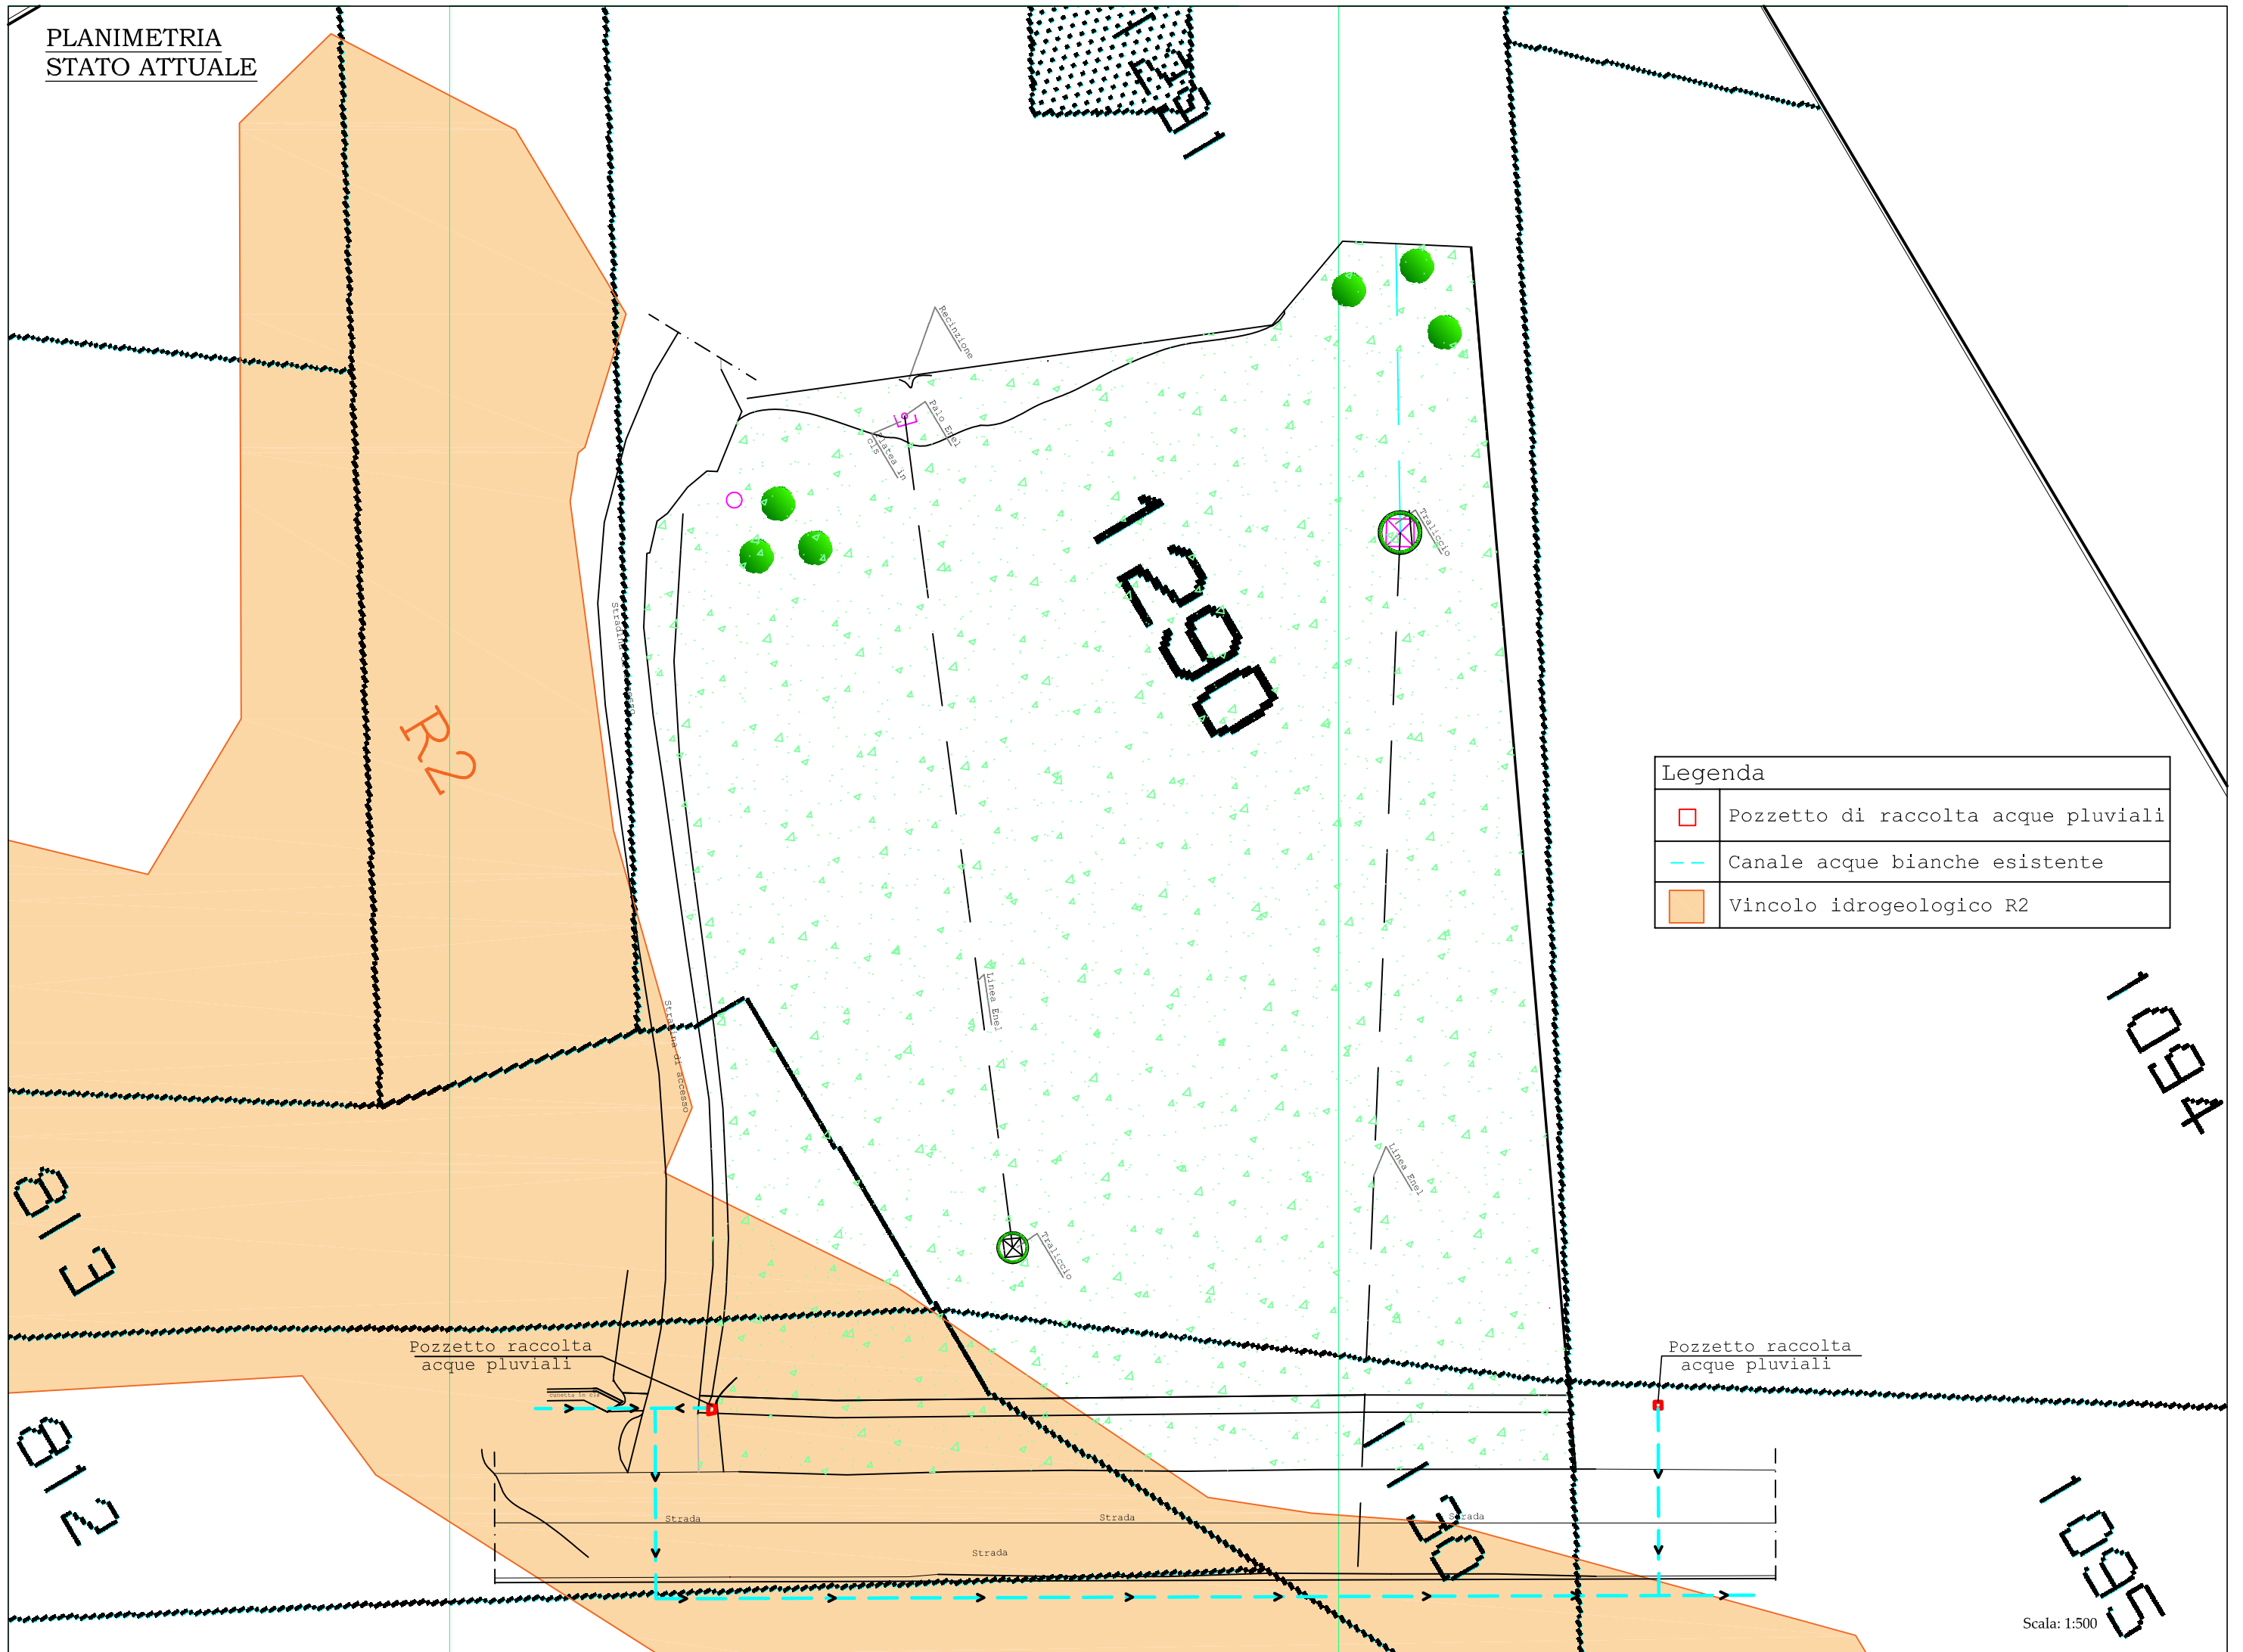PLANIMETRIA
STATO ATTUALE



Legenda	
	Pozzetto di raccolta acque pluviali
	Canale acque bianche esistente
	Vincolo idrogeologico R2

PLANIMETRIA
STATO DI PROGETTO

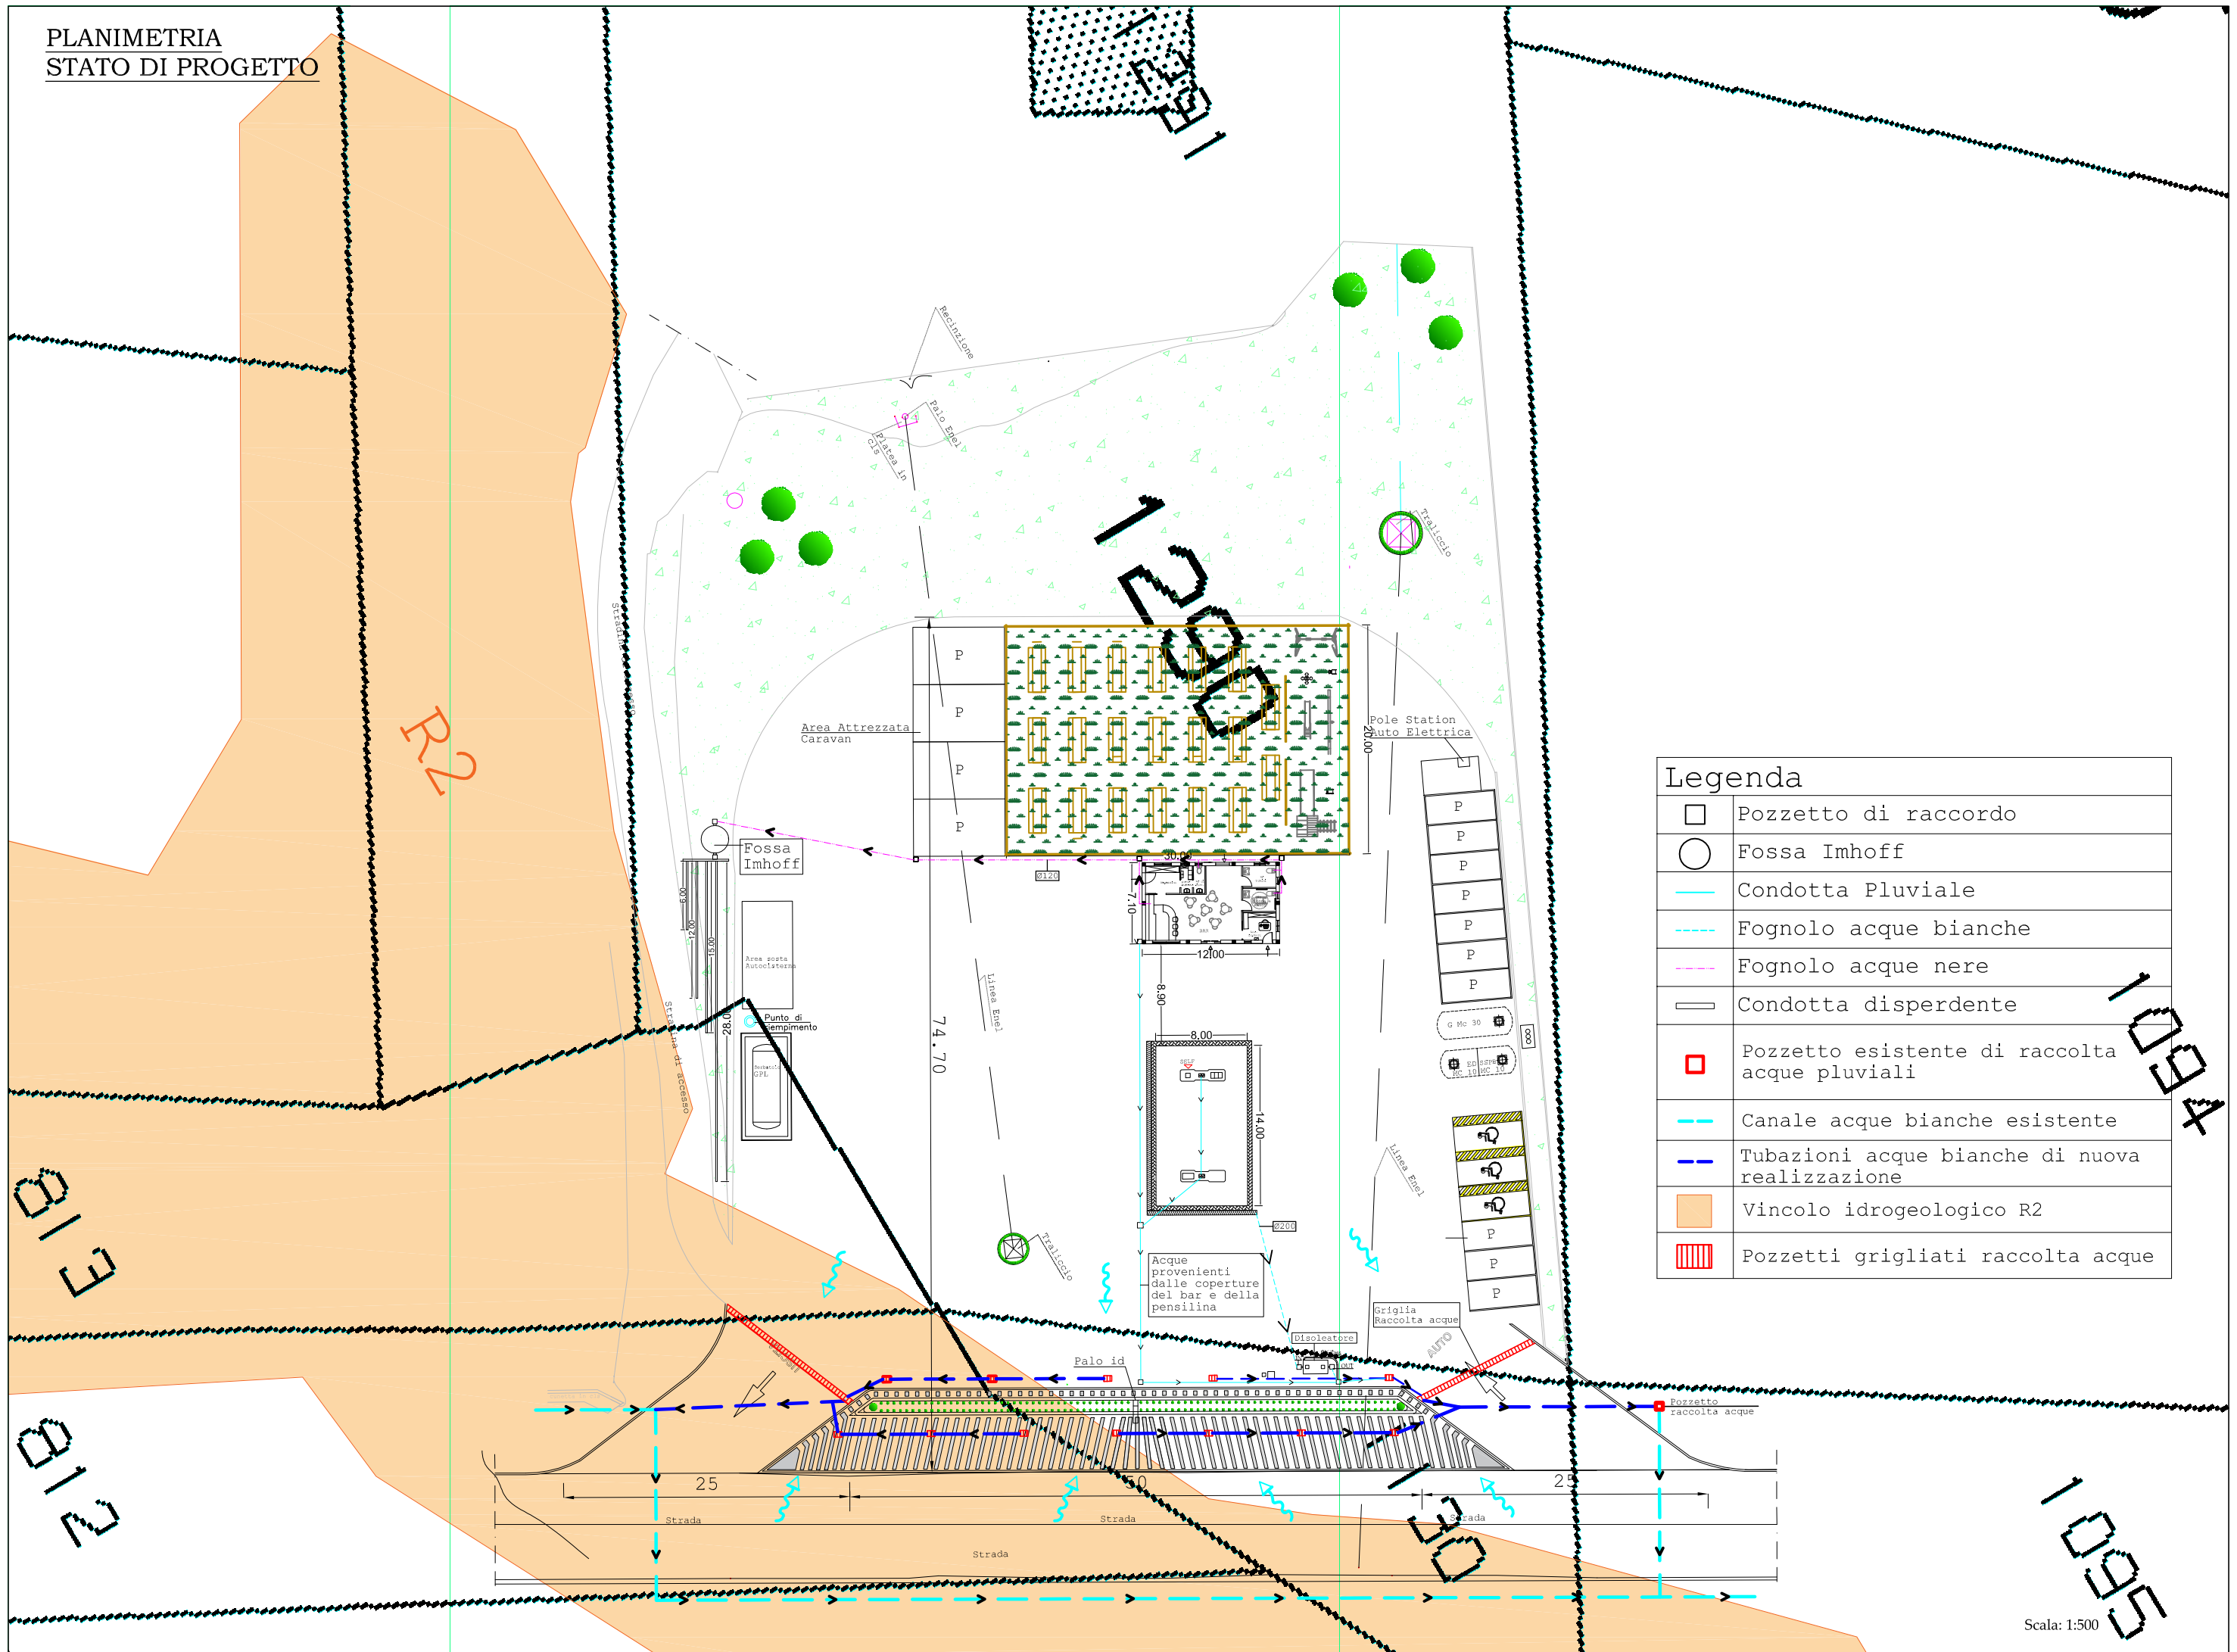

Legenda	
	Pozzetto di raccordo
	Fossa Imhoff
	Condotta Pluviale
	Fognolo acque bianche
	Fognolo acque nere
	Condotta disperdente
	Pozzetto esistente di raccolta acque pluviali
	Canale acque bianche esistente
	Tubazioni acque bianche di nuova realizzazione
	Vincolo idrogeologico R2
	Pozzetti grigliati raccolta acque