

REGIONE BASILICATA
PROVINCIA DI MATERA
COMUNE DI PISTICCI



STUDIO TECNICO
Arch. Maria Antonietta Roselli
85049 Trecchina (Pz) Via San Marco, 50
tel-fax 0973-826159 cell. 333-6065861
e-mail: studiotecnicoroselli@gmail.com

Rev.	Descrizione	Redatto	Data	Verificato	Data
------	-------------	---------	------	------------	------

UBICAZIONE :

C/da La Canala SNC - loc. Marconia di Pisticci - 75015 Pisticci (MT)

PROGETTO :

- Realizzazione Nuovo Impianto Carburanti per Autotrazione

ELABORATO :

- Stralcio PRG - Stralcio Tavola Vincoli con indicazione area interessata dalla costruzione dell'impianto carburanti
- Stralcio Nuovo Regolamento Urbanistico con indicazione area interessata dalla costruzione dell'impianto carburanti
- Stralcio Piano Paesistico di Area Vasta del Metapontino con indicazione area interessata dalla costruzione dell'impianto carburanti
- Stralcio PAI
- Relazione Tecnica

TECNICO:

Arch. Maria Antonietta Roselli



COMMITTENTE:


Alessandro Purgatorio

Tav. Int. 4B

Scala: 1:500

Data: 10.12.2019

PLANIMETRIA
STATO DI PROGETTO

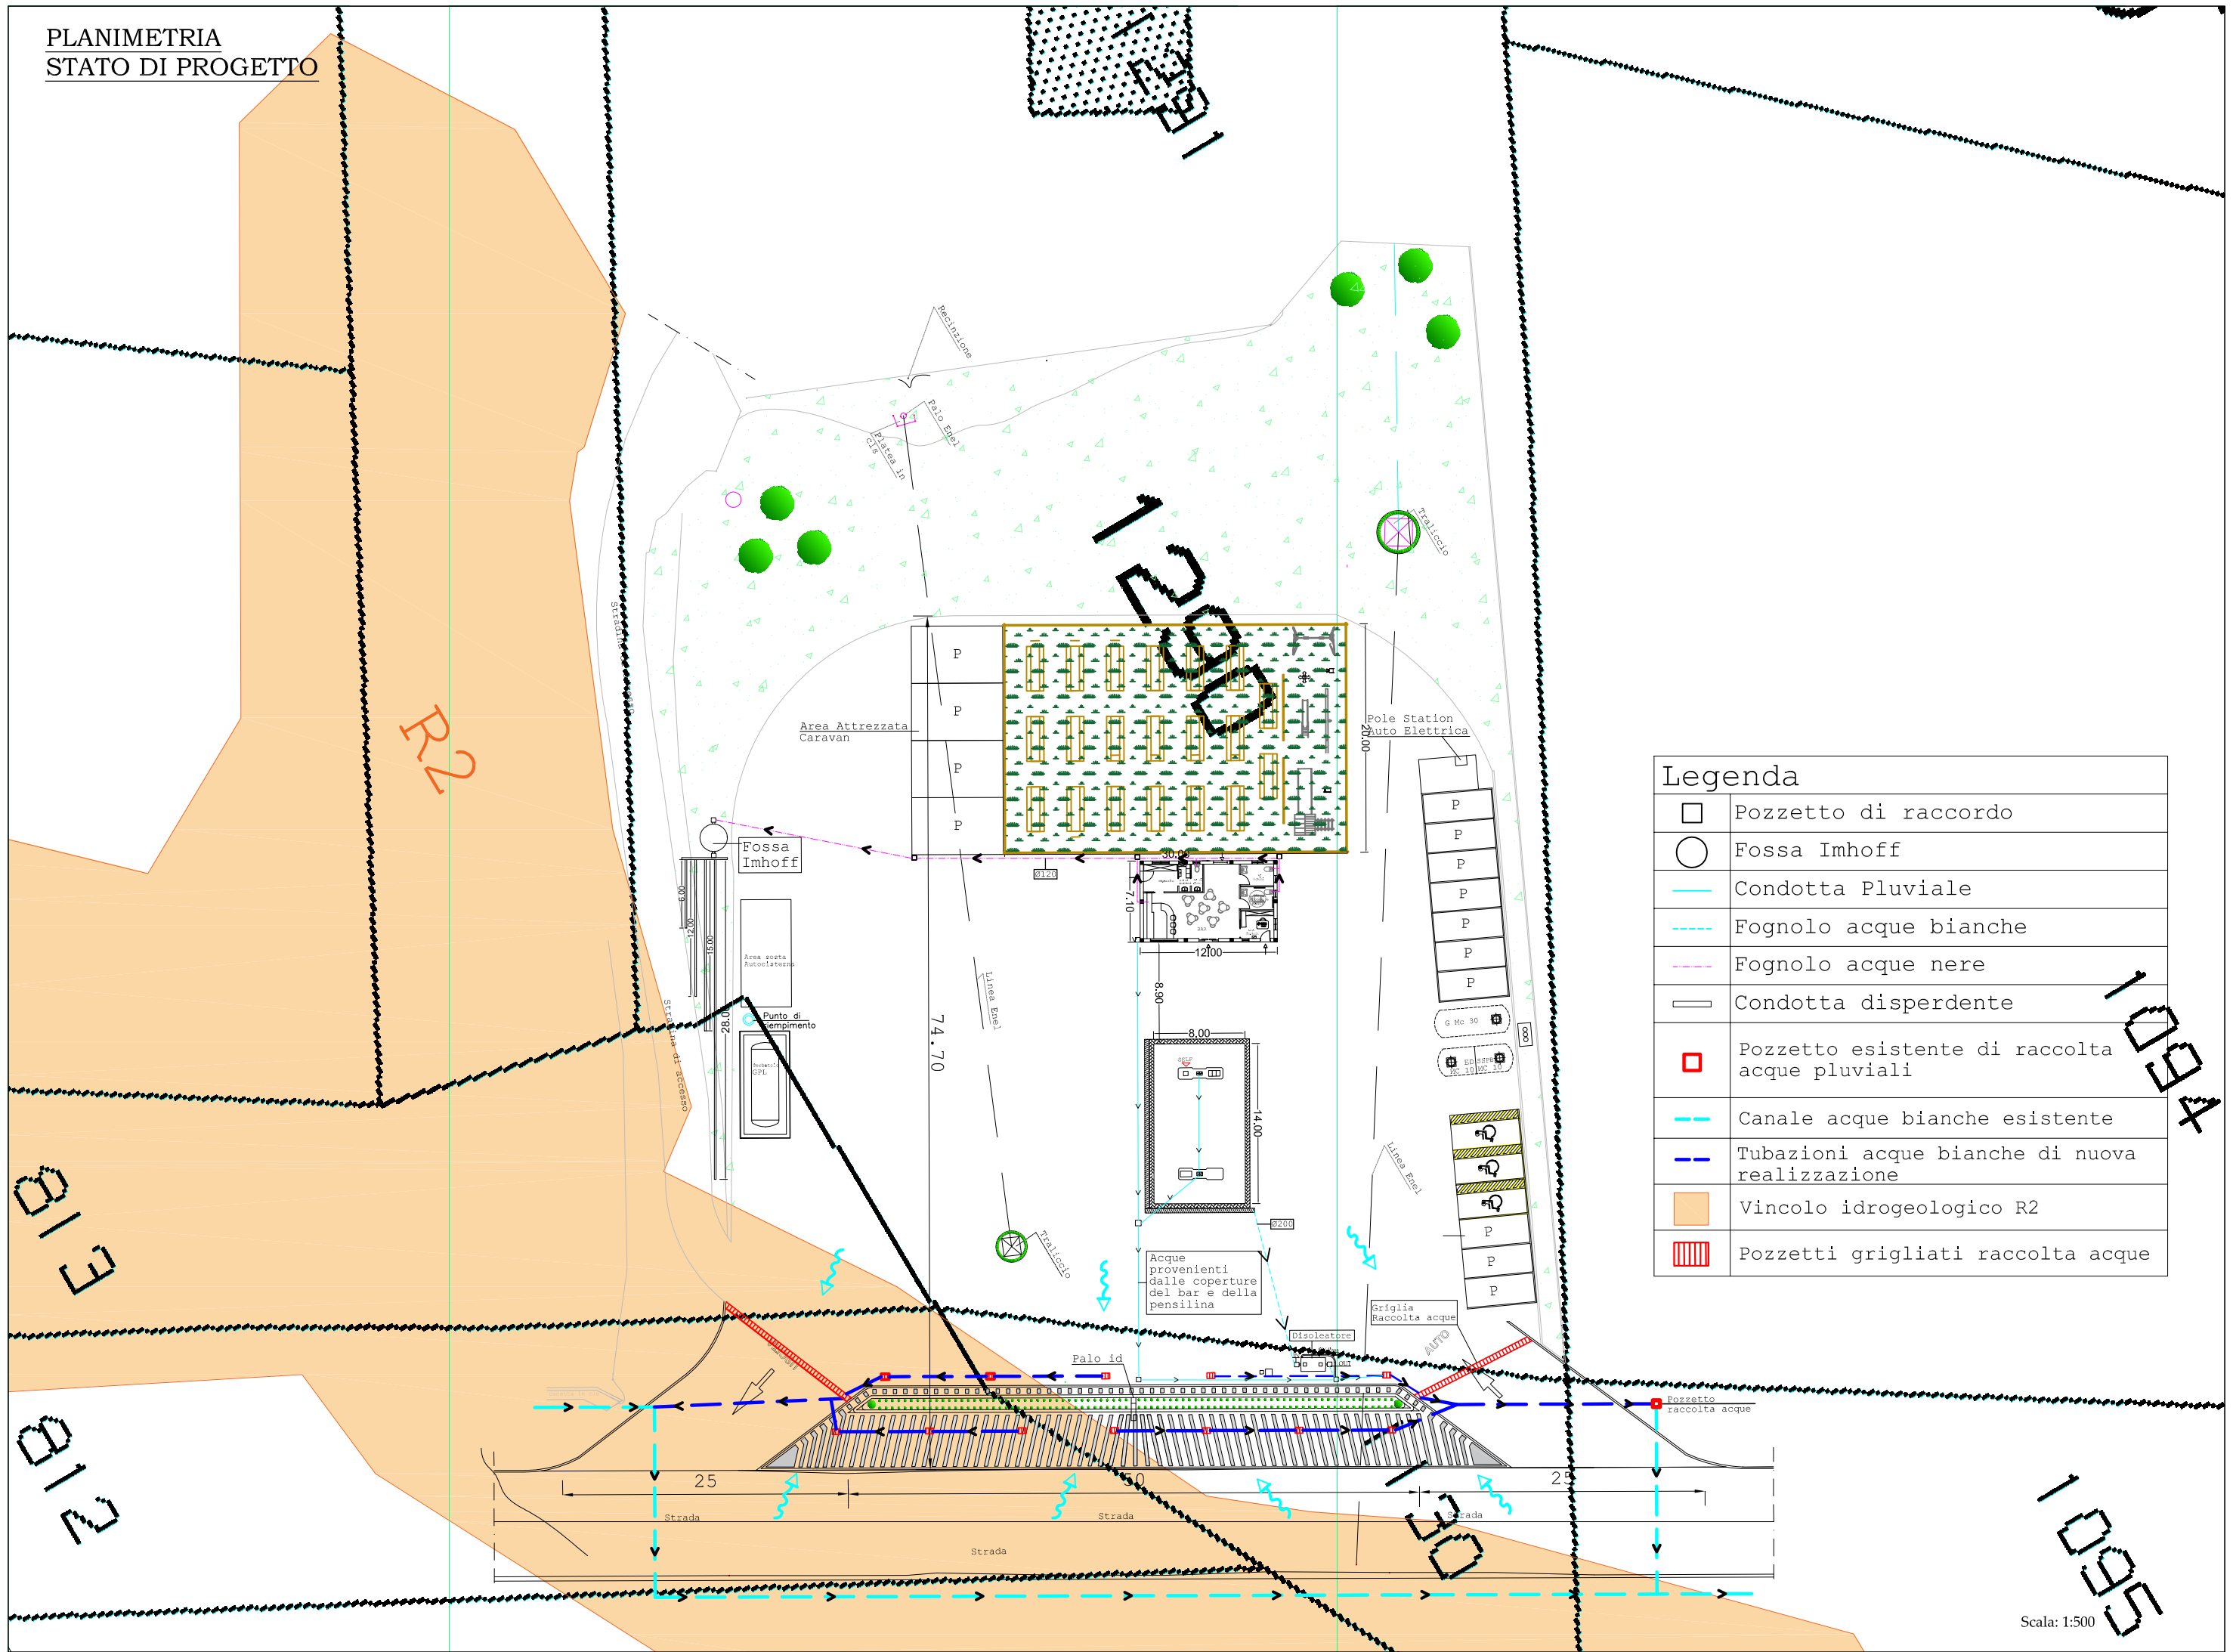

Legenda	
	Pozzetto di raccordo
	Fossa Imhoff
	Condotta Pluviale
	Fognolo acque bianche
	Fognolo acque nere
	Condotta disperdente
	Pozzetto esistente di raccolta acque pluviali
	Canale acque bianche esistente
	Tubazioni acque bianche di nuova realizzazione
	Vincolo idrogeologico R2
	Pozzetti grigliati raccolta acque

Scala: 1:500