ALLEGATO 3 r_basili_AOO_Giunta_REGISTRO
UFFICIALE 0204779.E 04-10-2023.h.14:20:14BB

PISTICCI 31 Marzo 2016

STUDIO TECNICO

Geom. Perito Demaniale Gaetano Perciante

COMUNDE DI PISTICCI
PROVINCIA di MATERA

INCARICO: Chiusura delle operazioni di accertamento, verifica, sistemazione demaniale, riconfinazioni e stima delle terre civiche del Comune di Pisticci

OGGETTO: Usurpazioni riscontrate nel Foglio 31 risultanti dallo studio delle Perizie demaniali dei Periti Pace e Colabella ai danni del Demanio Civico del Comune di Pisticci

ELABORATO GRAFICO

- Planimetria Catastale del foglio 61 intero e foglio 124 in parte del Comune di Pisticci

ALLEGATO

3B

DIDASCALIA:

Conterminazione demanio feroleto - acinapura

SCALA

1:4000
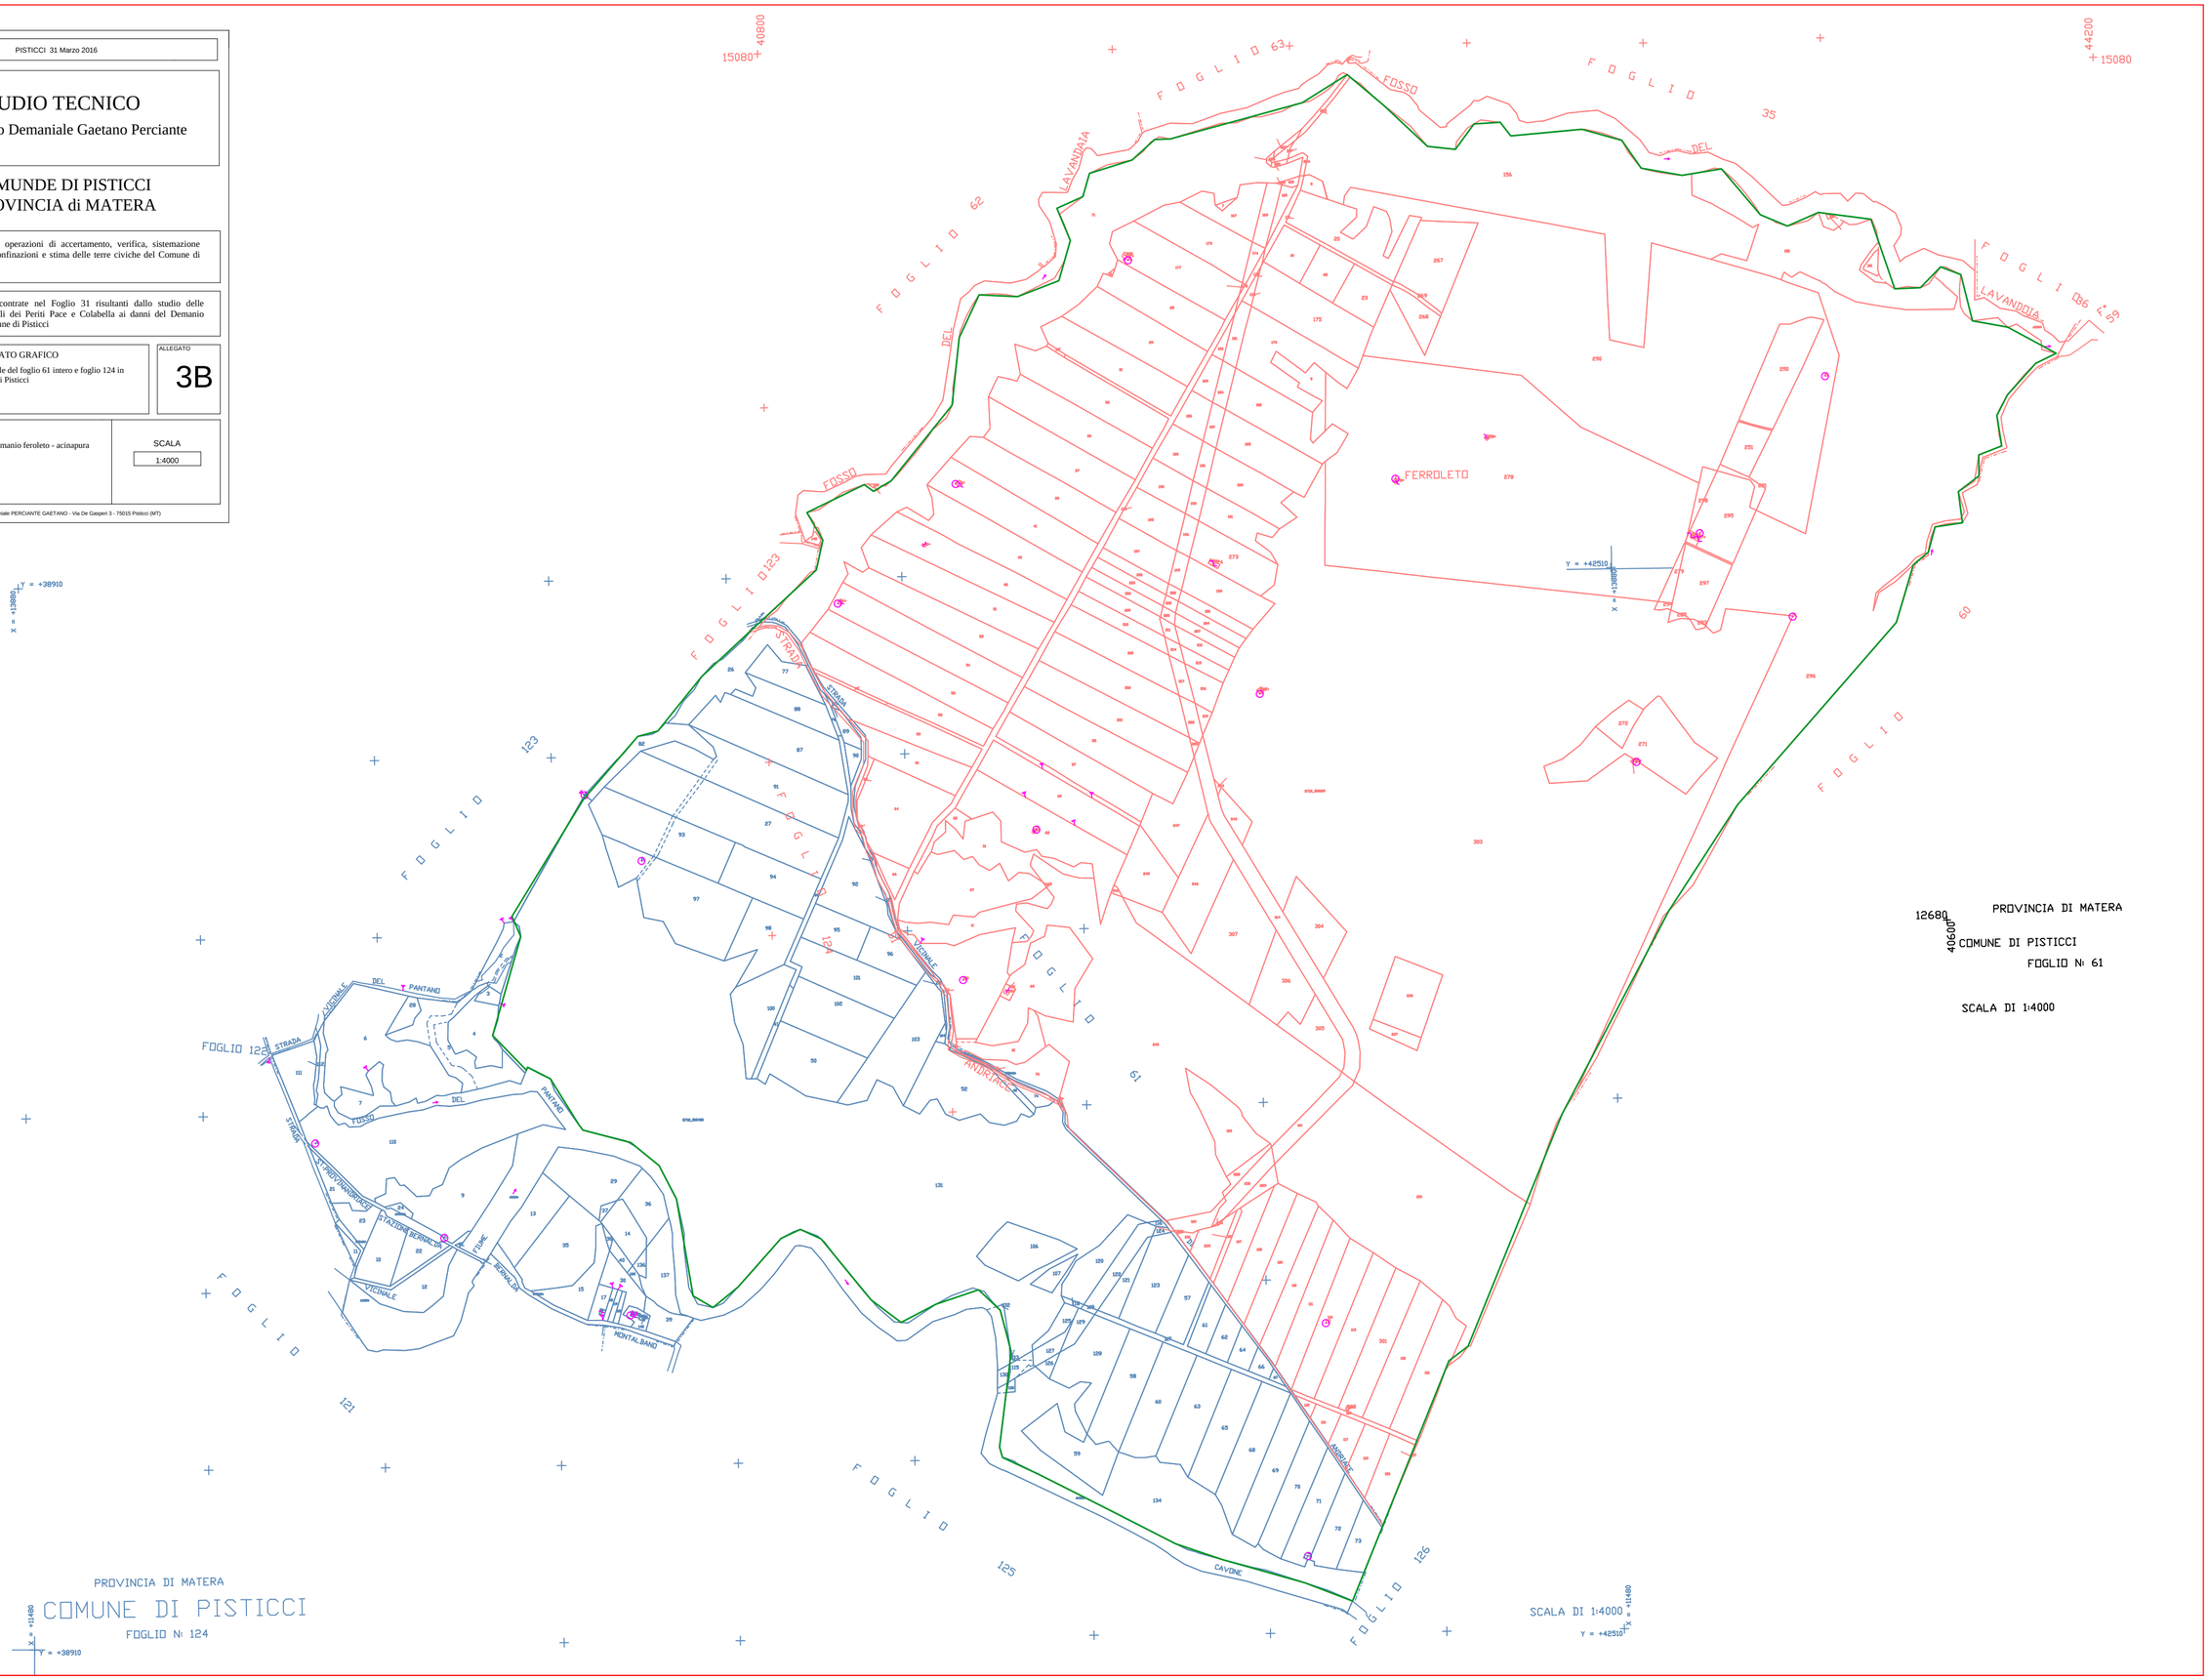
Geom. Perito Demaniale PERCIANTE GAETANO - Via De Gasperi 3 - 75015 Pisticci (MT)