ALLEGATO 17 F.bas11.AOO Giunta.REGISTRO
UFFICIALE 0204773.E 04-10-2023 11:14:20 J4BB

PISTICCI 31 Marzo 2016

STUDIO TECNICO

Geom. Perito Demaniale Gaetano Perciante

COMUNDE DI PISTICCI
PROVINCIA di MATERA

INCARICO: Chiusura delle operazioni di accertamento, verifica, sistemazione demaniale, riconfinazioni e stima delle terre civiche del Comune di Pisticci

OGGETTO: PIANO DI QUOTIZZAZIONE "RIPARTIZIONE TERRE CIVICHE" (DEMANIO LA CANALA)

ELABORATO GRAFICO

- Planimetria Catastale del foglio 32 e 33 con l'indicazione delle quote arbitrariamente occupate e proposte per la legittimazione

ALLEGATO

9/D AGG.

DIDASCALIA:

NR. NUMERO DI INDIVIDUAZIONE QUOTA

LINEA DIVIDENTE DELLE PORZIONI DI PARTICELLE

a,b,c,... IDENTIFICATIVI DELLE SINGOLE PORZIONI

SCALA

1:5000
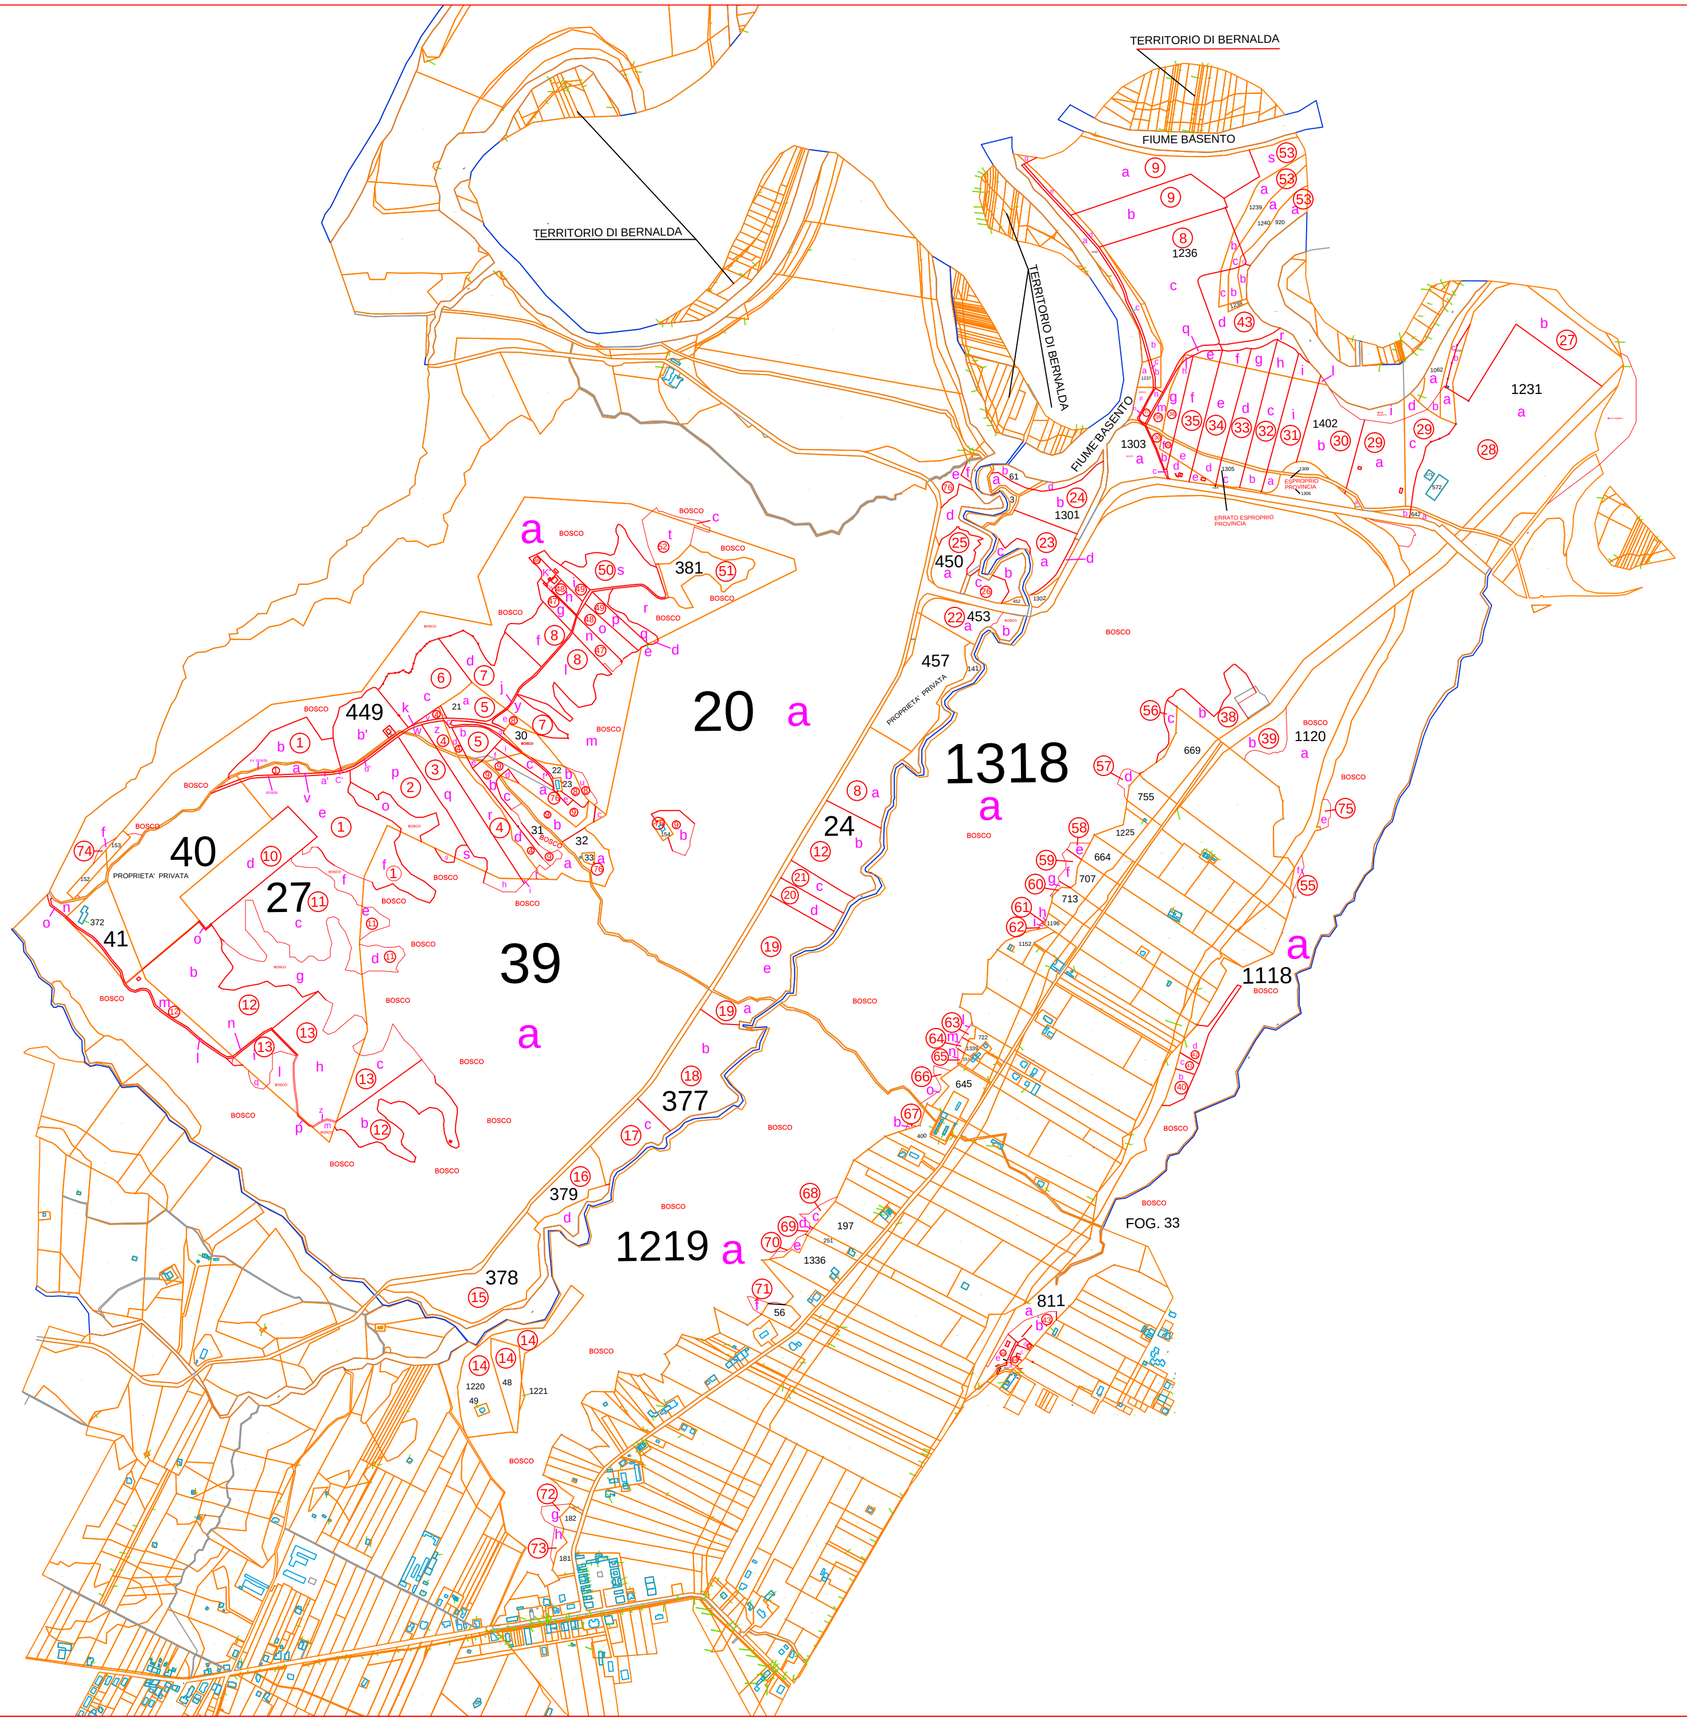
Geom. Perito Demaniale PERCIANTE GAETANO - Via De Gasperi 3 - 75015 Pisticci (MT)