

# STUDIO TECNICO

Geom. Perito Demaniale Gaetano Perciante

## COMUNDE DI PISTICCI PROVINCIA di MATERA

INCARICO: Chiusura delle operazioni di accertamento, verifica, sistemazione demaniale, riconfinazioni e stima delle terre civiche del Comune di Pisticci

OGGETTO: INDIVIDUAZIONE DELLE OPERE PUBBLICHE REALIZZATE SUI DEMANI CIVICI

### ELABORATO GRAFICO

- Planimetria Catastale del foglio 34 con l'indicazione delle opere pubbliche


ALLEGATO

**10/C**

IL PERITO DEMANIALE

SCALA

1:4000

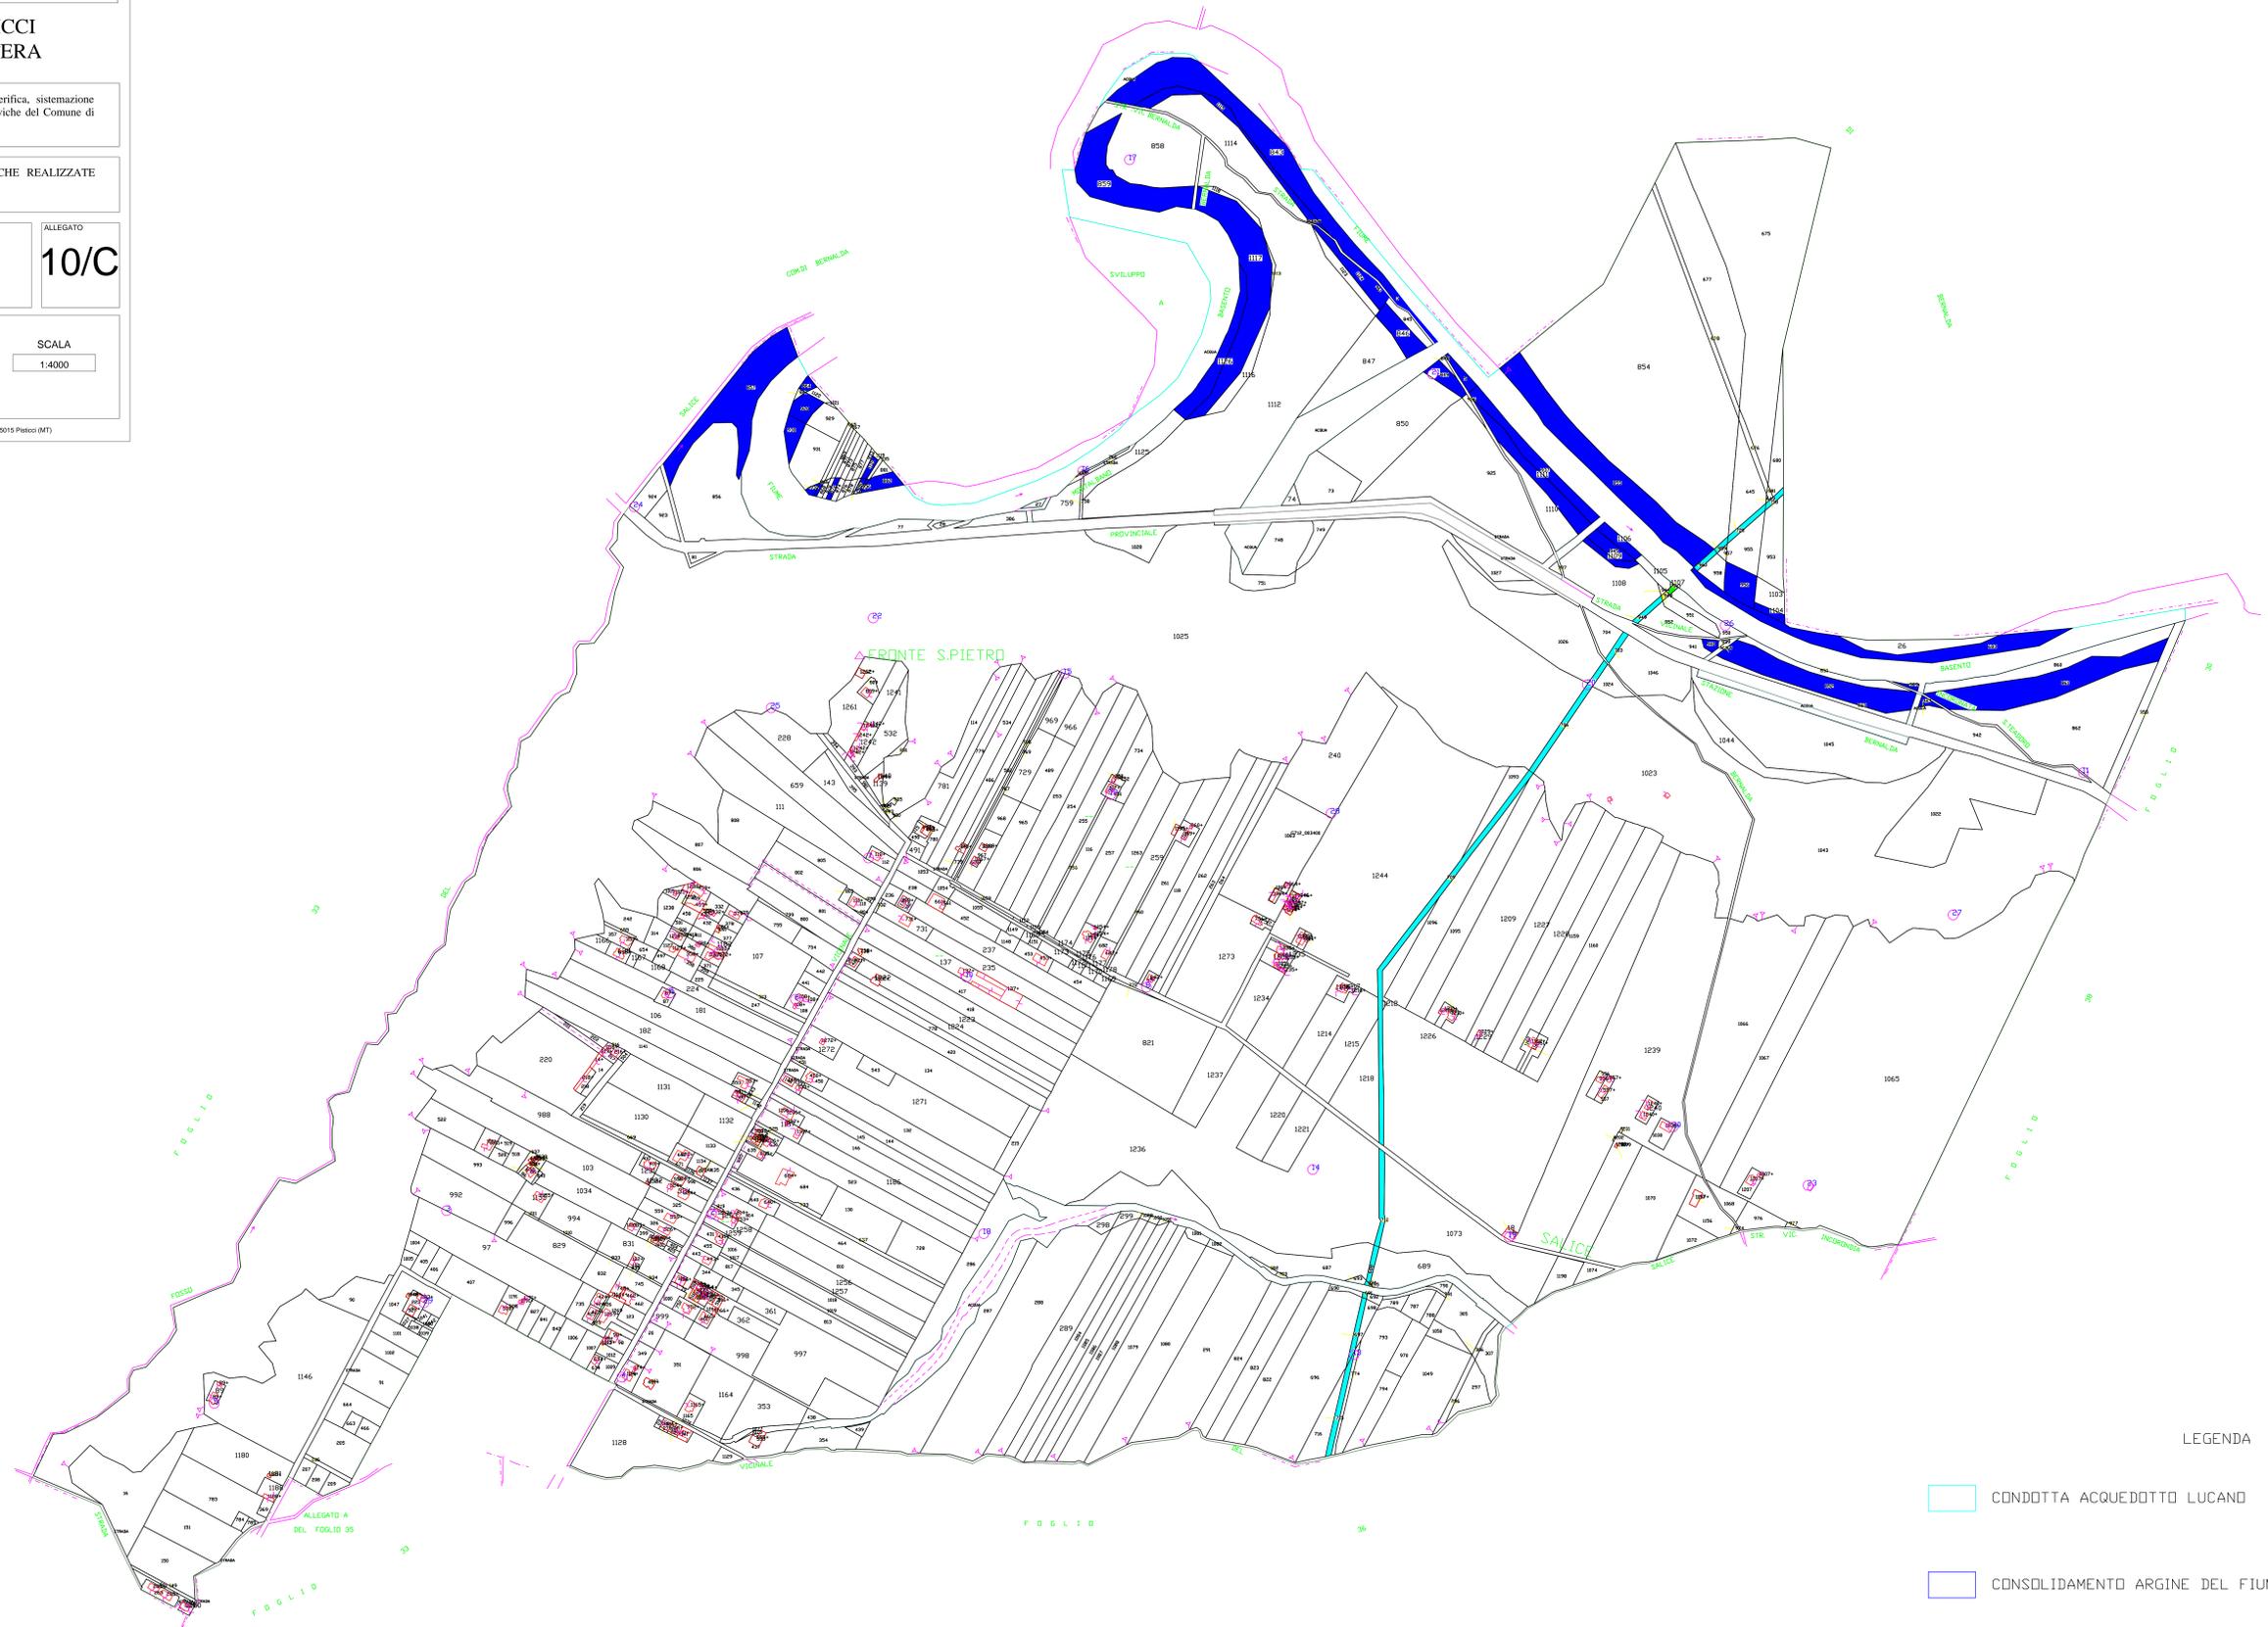

### LEGENDA

CONDOTTA ACQUEDOTTO LUCANO

CONSOLIDAMENTO ARGINE DEL FIUME BASENTO