ALLEGATO 22 r_basili.A00_Giunta.REGISTRO
UFFICIALE.0204775.E.04-10-2023.h.14:20.14BB

PISTICCI 31 Marzo 2016

STUDIO TECNICO

Geom. Perito Demaniale Gaetano Perciante

COMUNDE DI PISTICCI
PROVINCIA di MATERA

INCARICO: Chiusura delle operazioni di accertamento, verifica, sistemazione demaniale, riconfinazioni e stima delle terre civiche del Comune di Pisticci

OGGETTO: Nuove Usurpazioni riscontrate nel demanio Feroleto risultanti dallo studio e dalle verifiche cartacee e in loco ai danni del Demanio Civico del Comune di Pisticci

ELABORATO GRAFICO

- Planimetria Catastale del comprensorio demaniale "FEROLETO-ACINAPURA" del Comune di Pisticci FOG. 61 INTERO E FOG. 124 IN PARTE

ALLEGATO

8B

DIDASCALIA:

- Nuove Usurpazioni
- Conterminazione demanio Feroleto e Acinapura
- Reintegra in libero possesso del Comune

SCALA

1:5000

Geom. Perito Demaniale PERCIANTE GAETANO - Via De Gasperi 3 - 75015 Pisticci (MT)

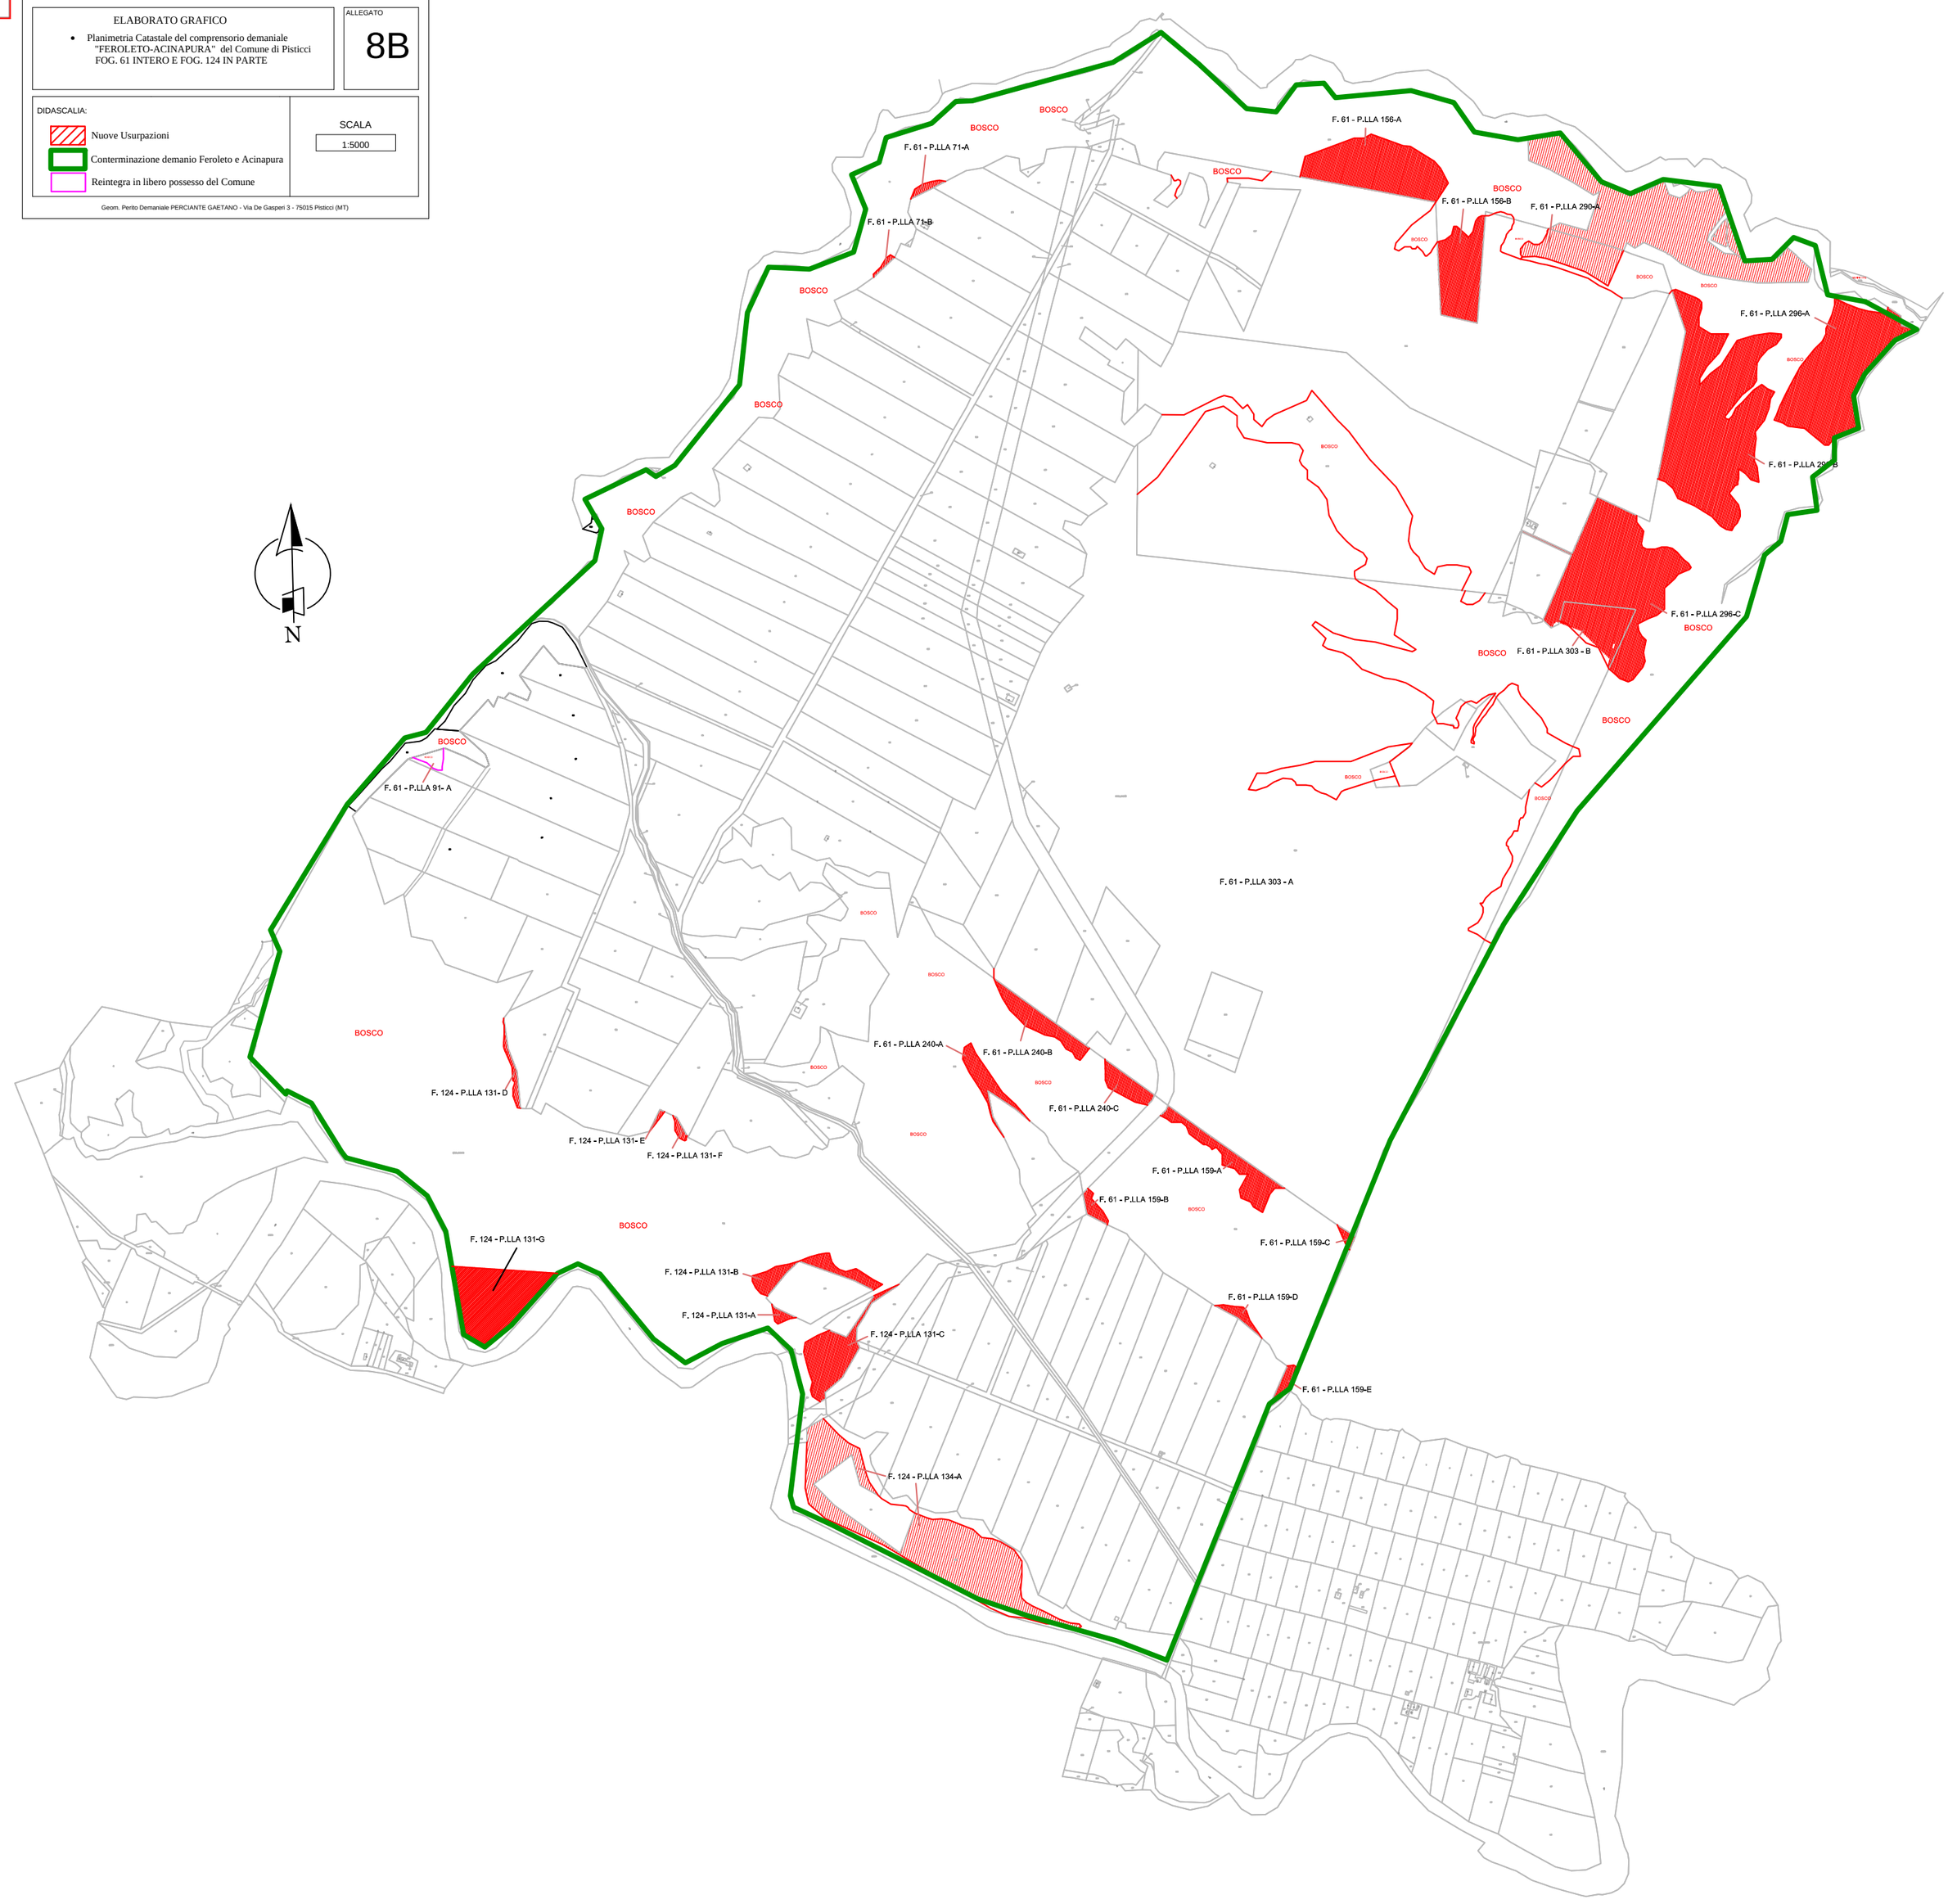

COMPRENSORIO DEMANIALE
"FEROLETO"

SCALA 1:5000